

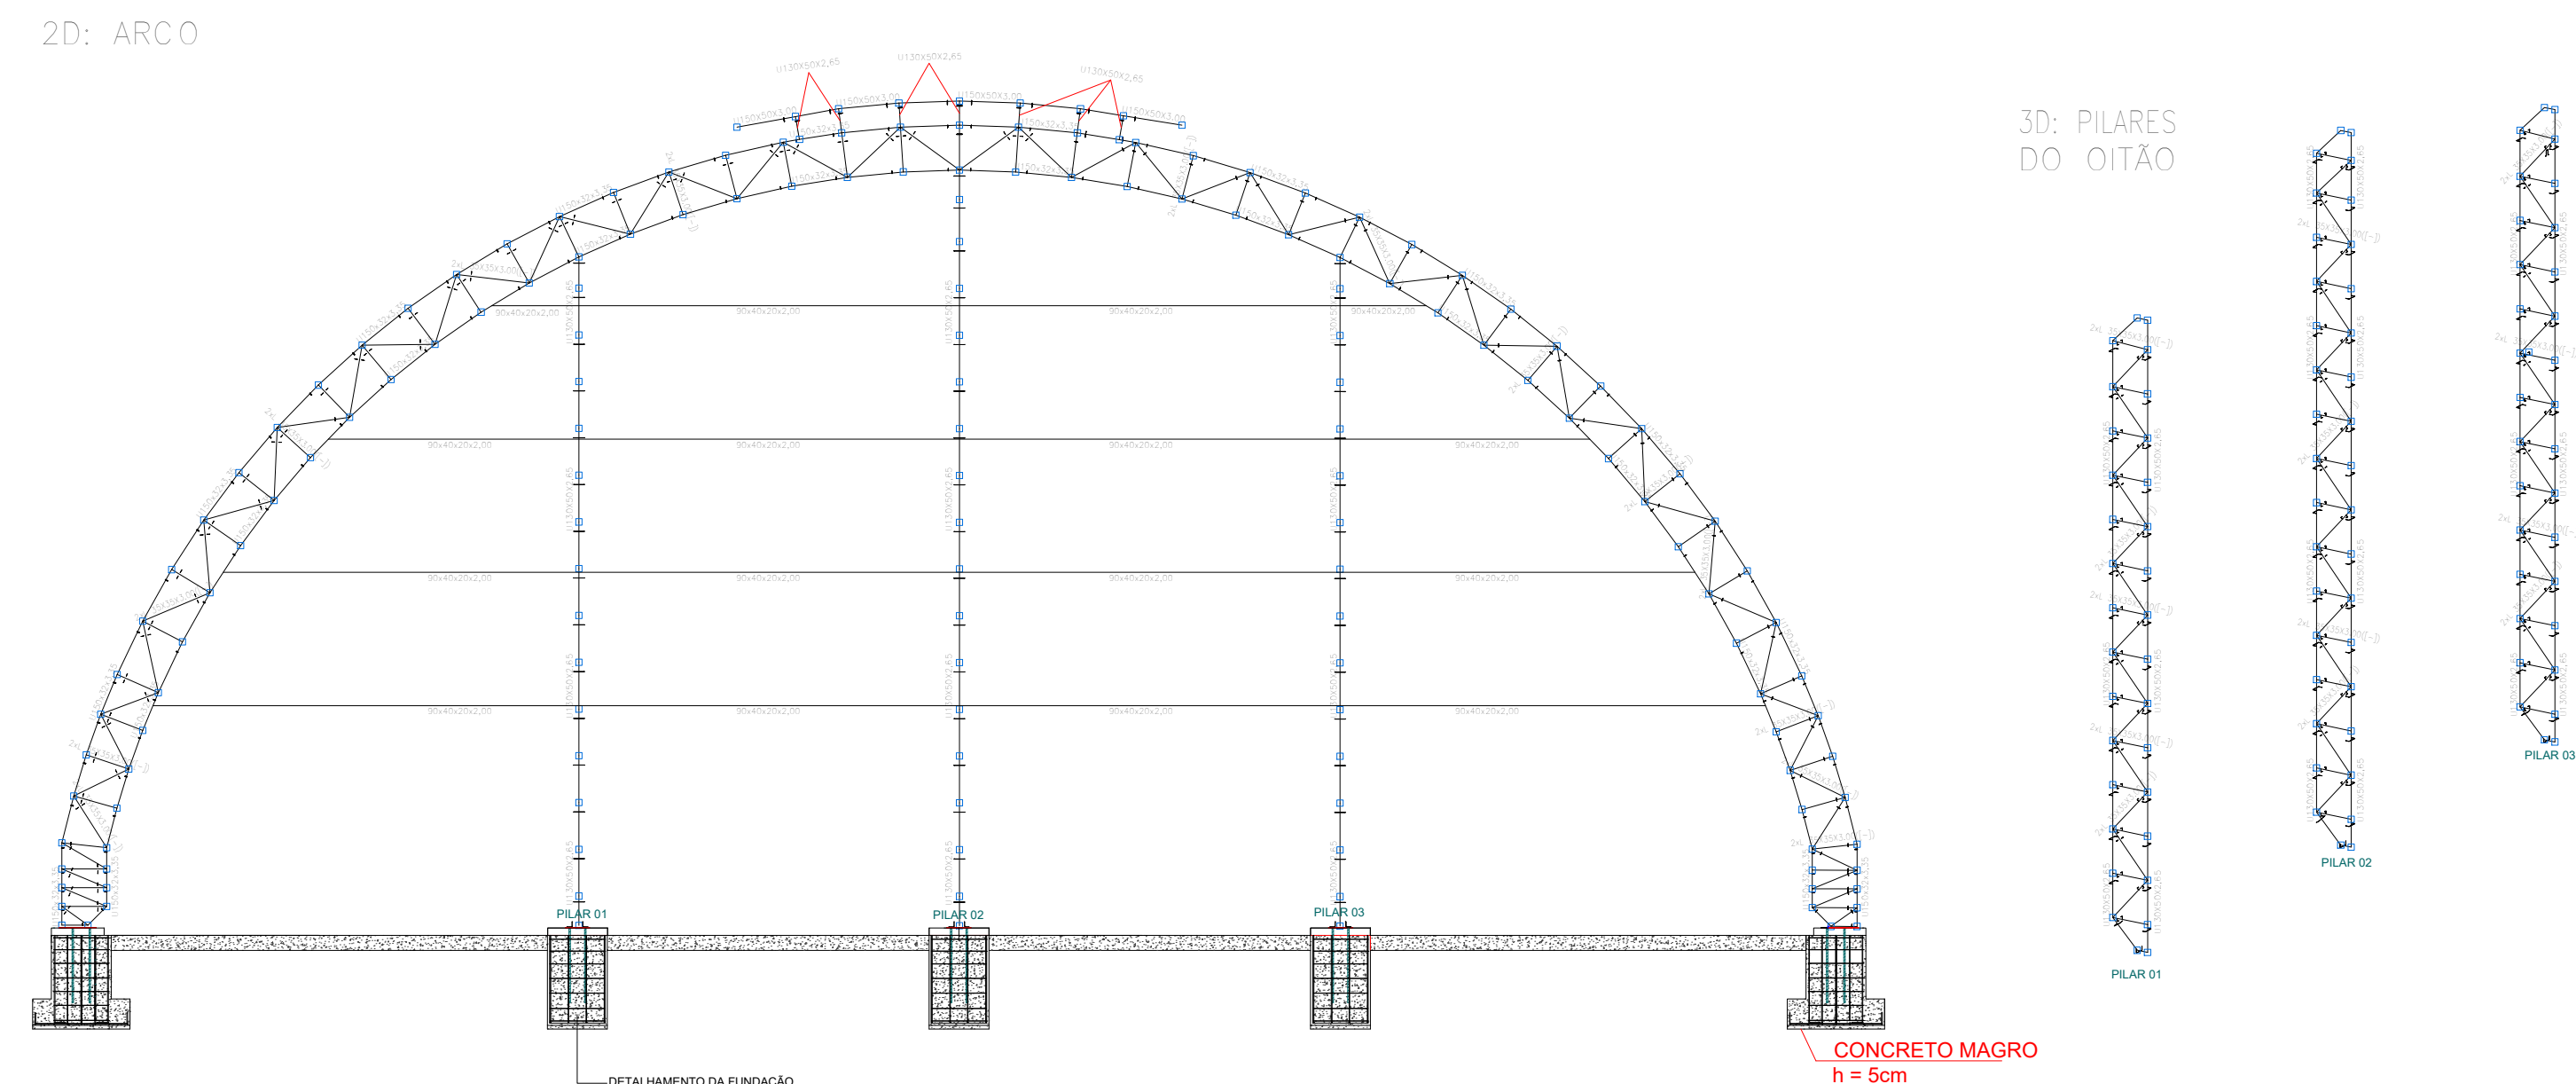
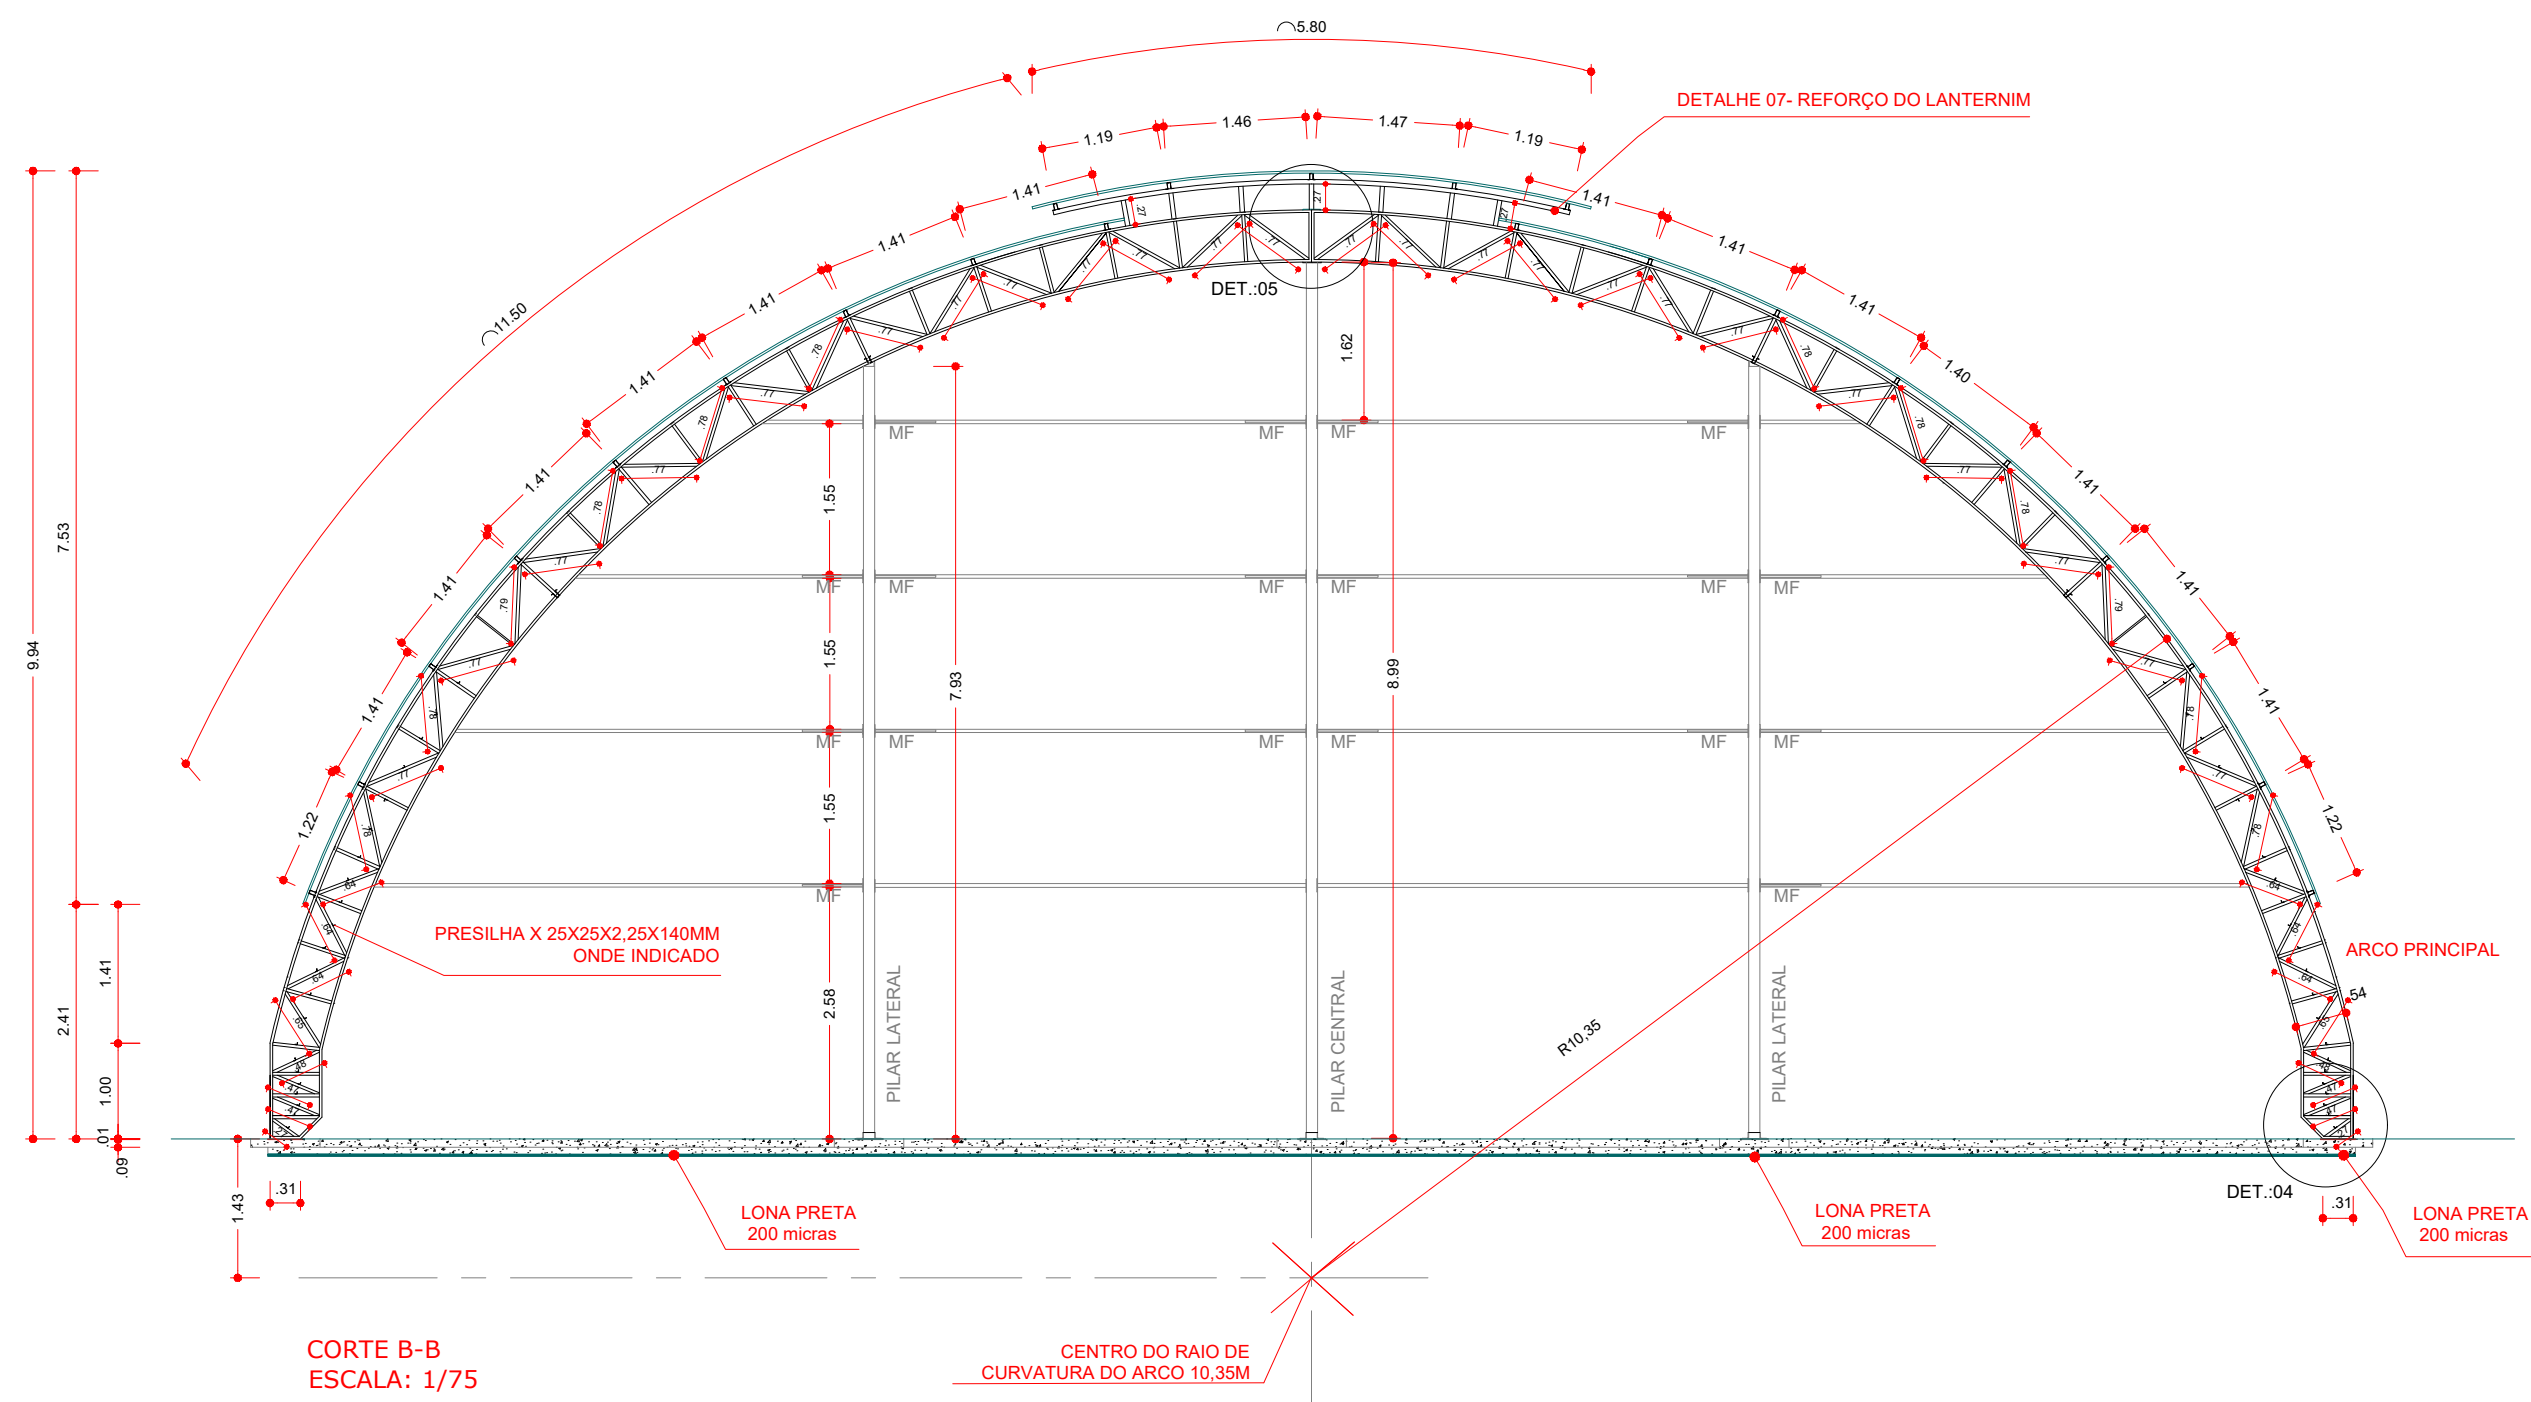
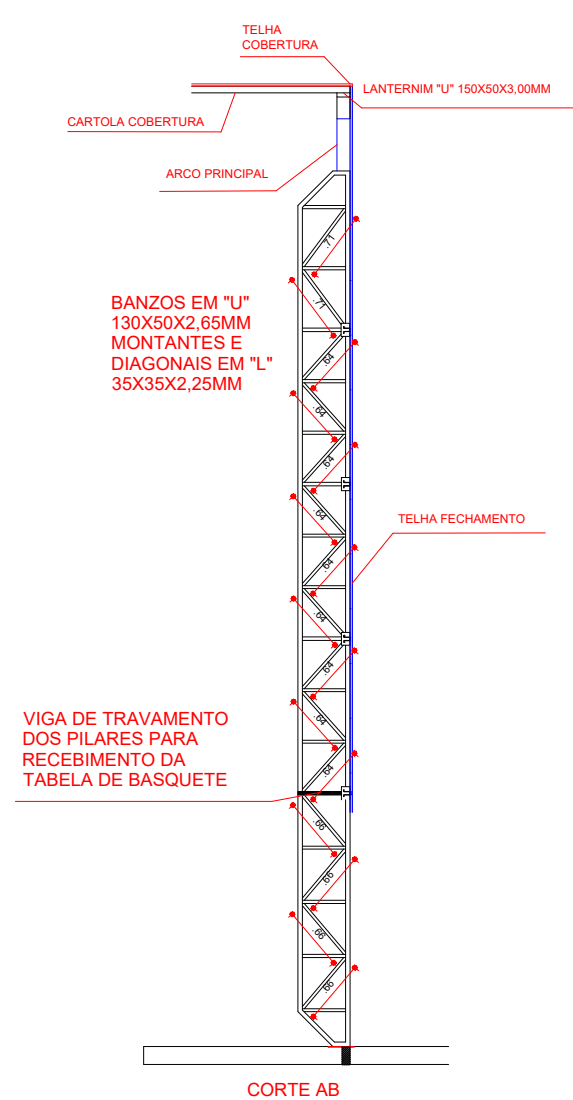


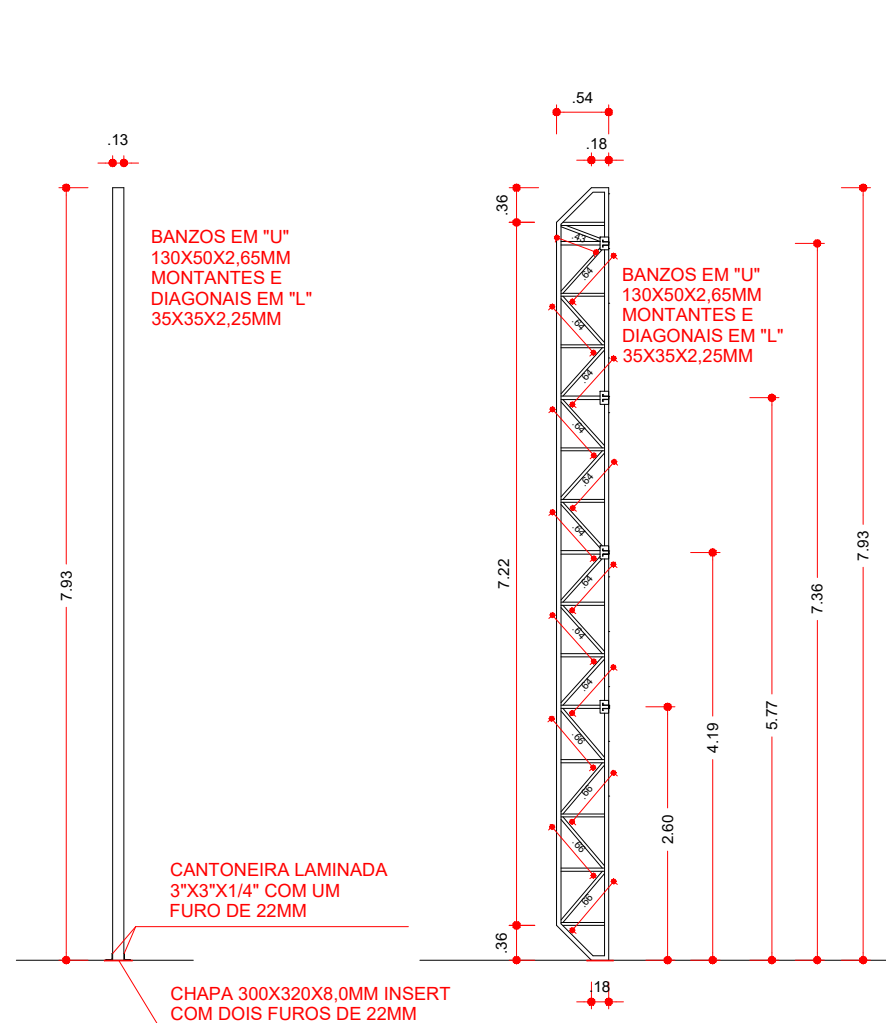


NOTA DE SERVIÇO


- OS BANZOS SUPERIOR E INFERIOR DO ARCO TERÃO OS PERIS = 150x50x3,55
- AS MONTANTES E DIAGONAIS DO ARCO TERÃO OS PERIS = 35x35x3,00
- OS BANZOS DO PILAR DO OITÃO = 130x50x2,65
- AS MONTANTES E DIAGONAIS DOS PILAR DO OITÃO = 35x35x3,00
- LONGARINAS DOS OITÃO = 90x40x2x2,00

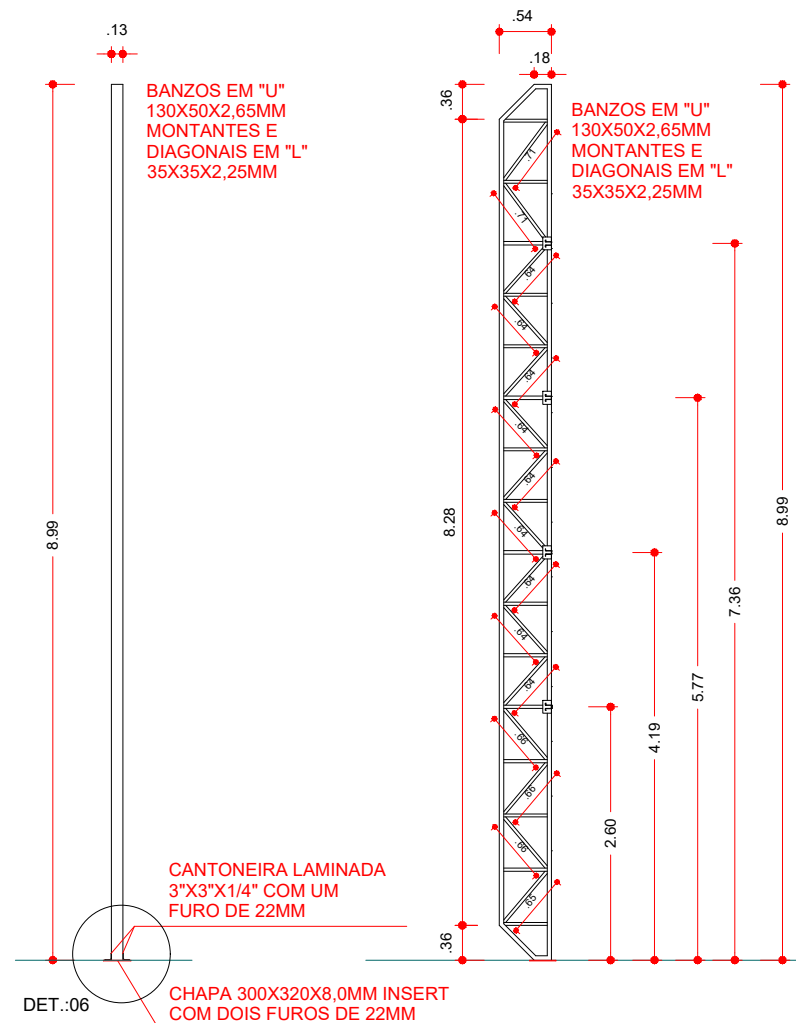


DETALHE 05: EMENDA CENTRAL DO ARCO ESCALA: 1/25

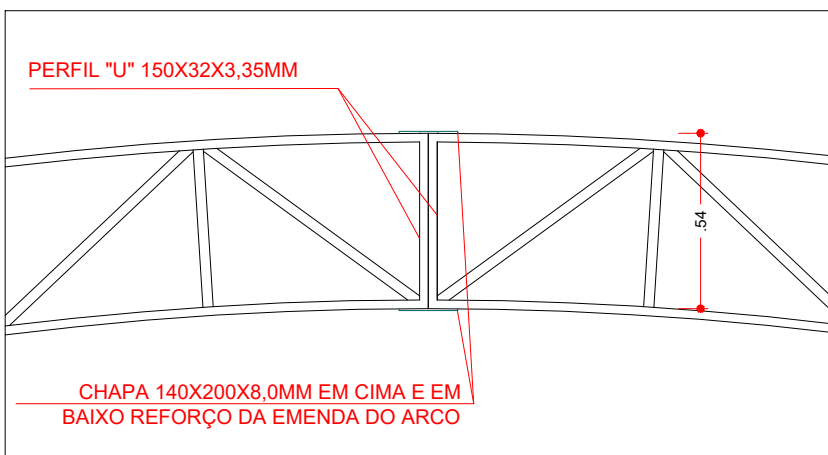

DETALHE 06 ESCALA: 1/10

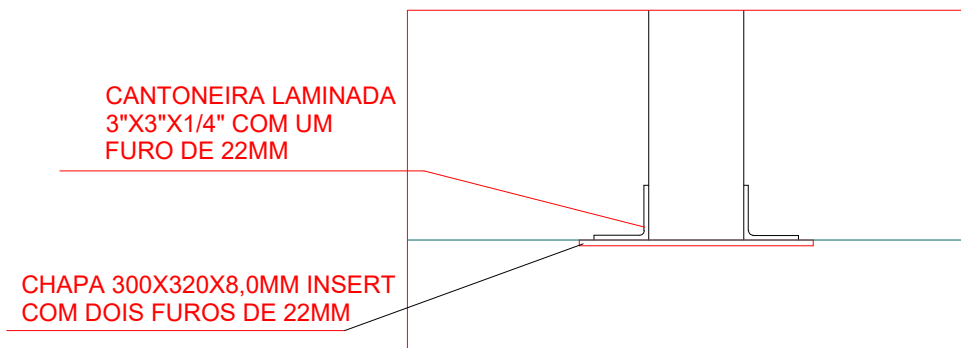


DETALHE 07 : REFORÇO DO PERFIL DO LANTERNIM ESCALA: 1/25

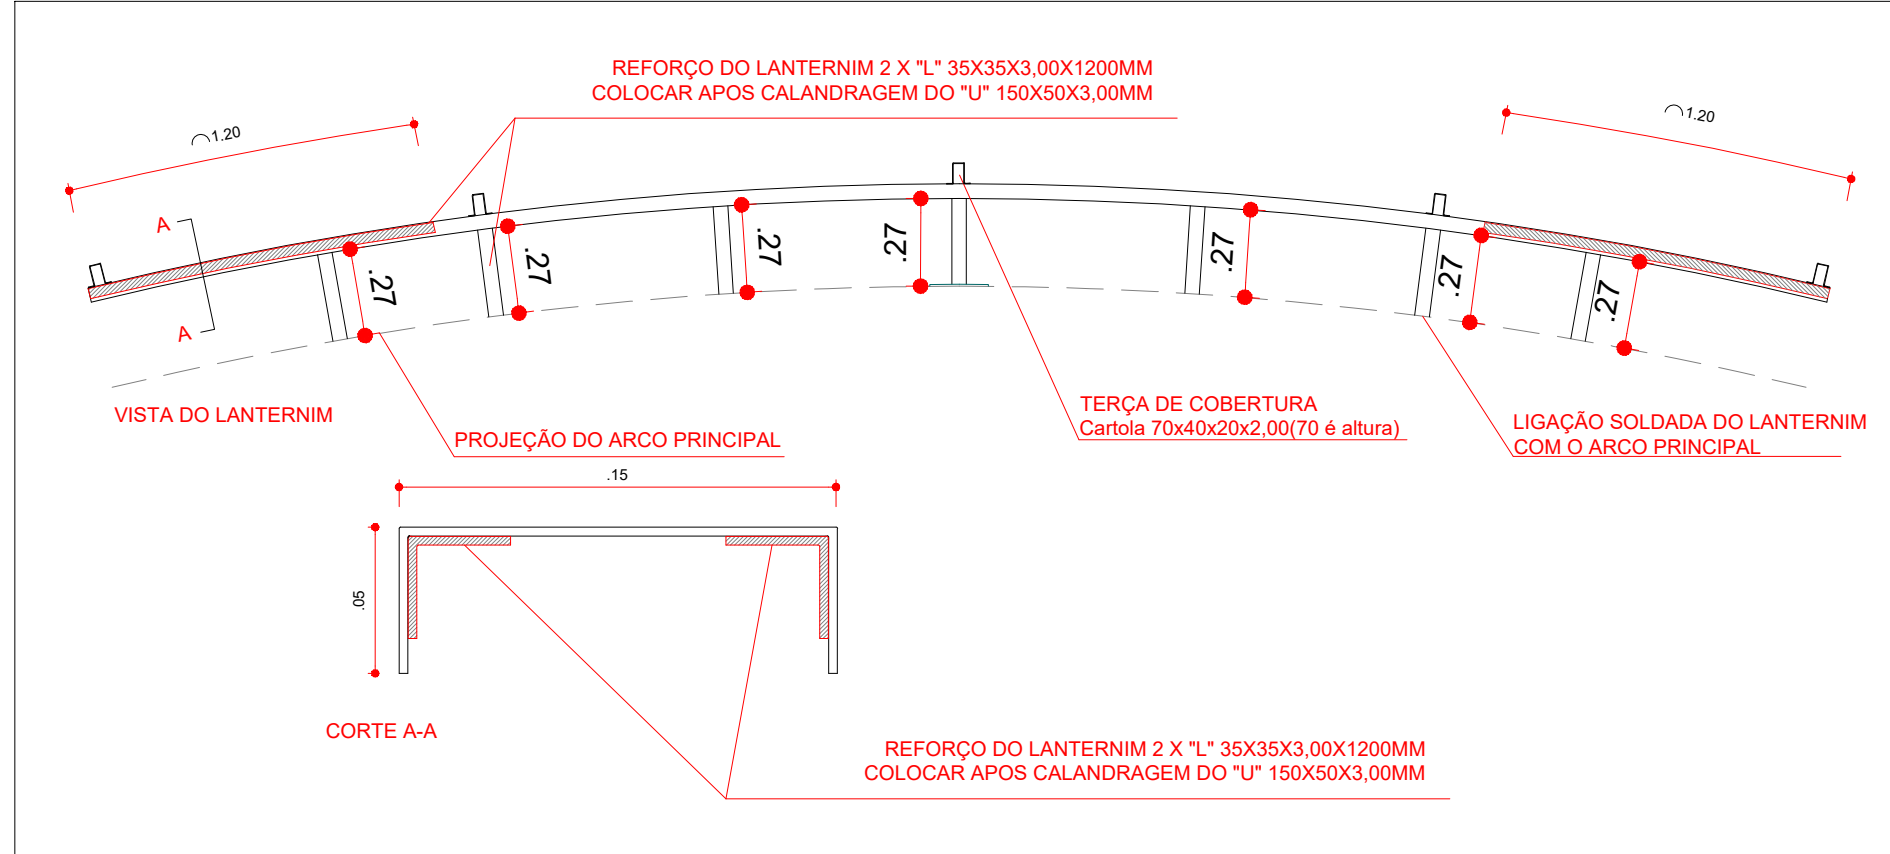

DETALHE FURAÇÃO DE CHAPAS E CANTONEIRAS PARA RECEBER PARAFUSO 3/4" CHUMBADORES

ESCALA: 1/10

DESENHO EM MILIMETROS

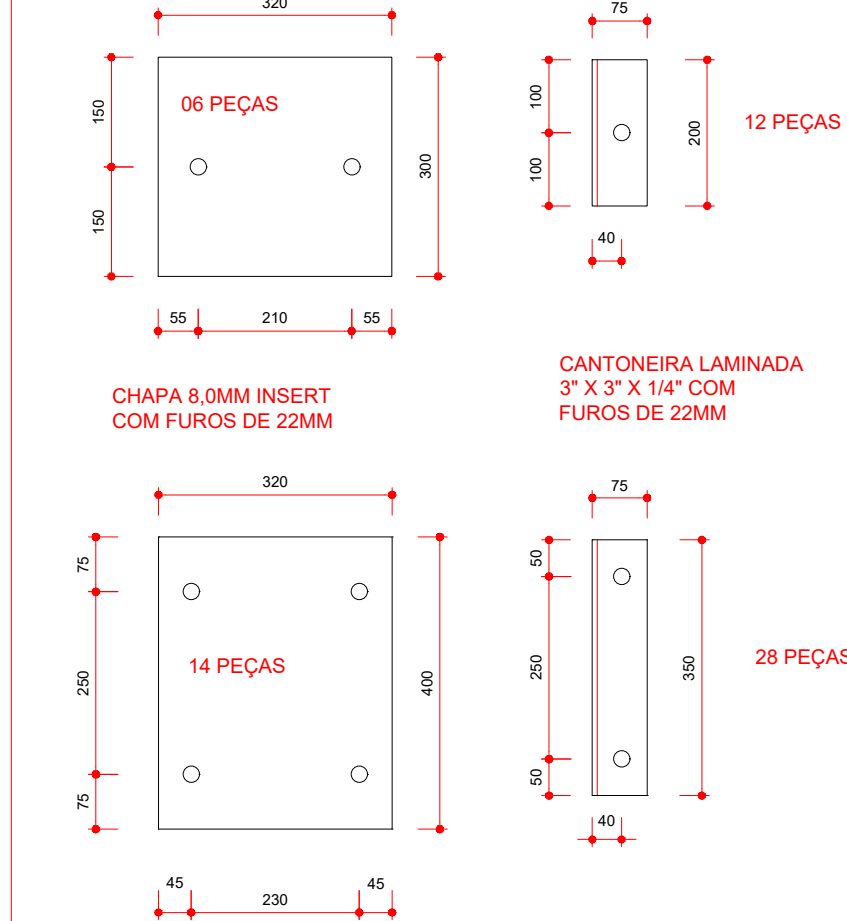

PREFEITURA	CREA	BOMBEIRO OU NATURATINS
PROJETO:		FOLHA: 2/3
ESTRUTURA METÁLICA		
	OBRA: QUADRA COBERTA EM SÃO BENTO-TO PROPRIETÁRIO: PREFEITURA MUNICIPAL DE SÃO BENTO DO TOCANTINS CNPJ: 25.063.983/0001-36 ENDEREÇO: POVOADO TRECHO SECO, TO-010, CENTRO	
	QUADRO DE ÁREAS	
	ASSINATURA PROPRIETÁRIO	 PAULO WANCRISSINA DE SOUSA DAMASCENO CPF: 018.305.631-86 PREFEITURA MUNICIPAL DE SÃO BENTO DO TOCANTINS
	AUTOR PROJETO CREA 315.184/D-TO ENG° CIVIL	Francisco Augusto da S. Valentim FRANCISCO AUGUSTO DA S. VALENTIM
	AUTOR PROJETO CREA 315.184/D-TO ENG° CIVIL	FRANCISCO AUGUSTO DA S. VALENTIM
ESCALA: INDICADA	DESENHO:	DATA: JANEIRO 2022
CONTEÚDO: PLANTA BAIXA E DETALHAMENTO		