



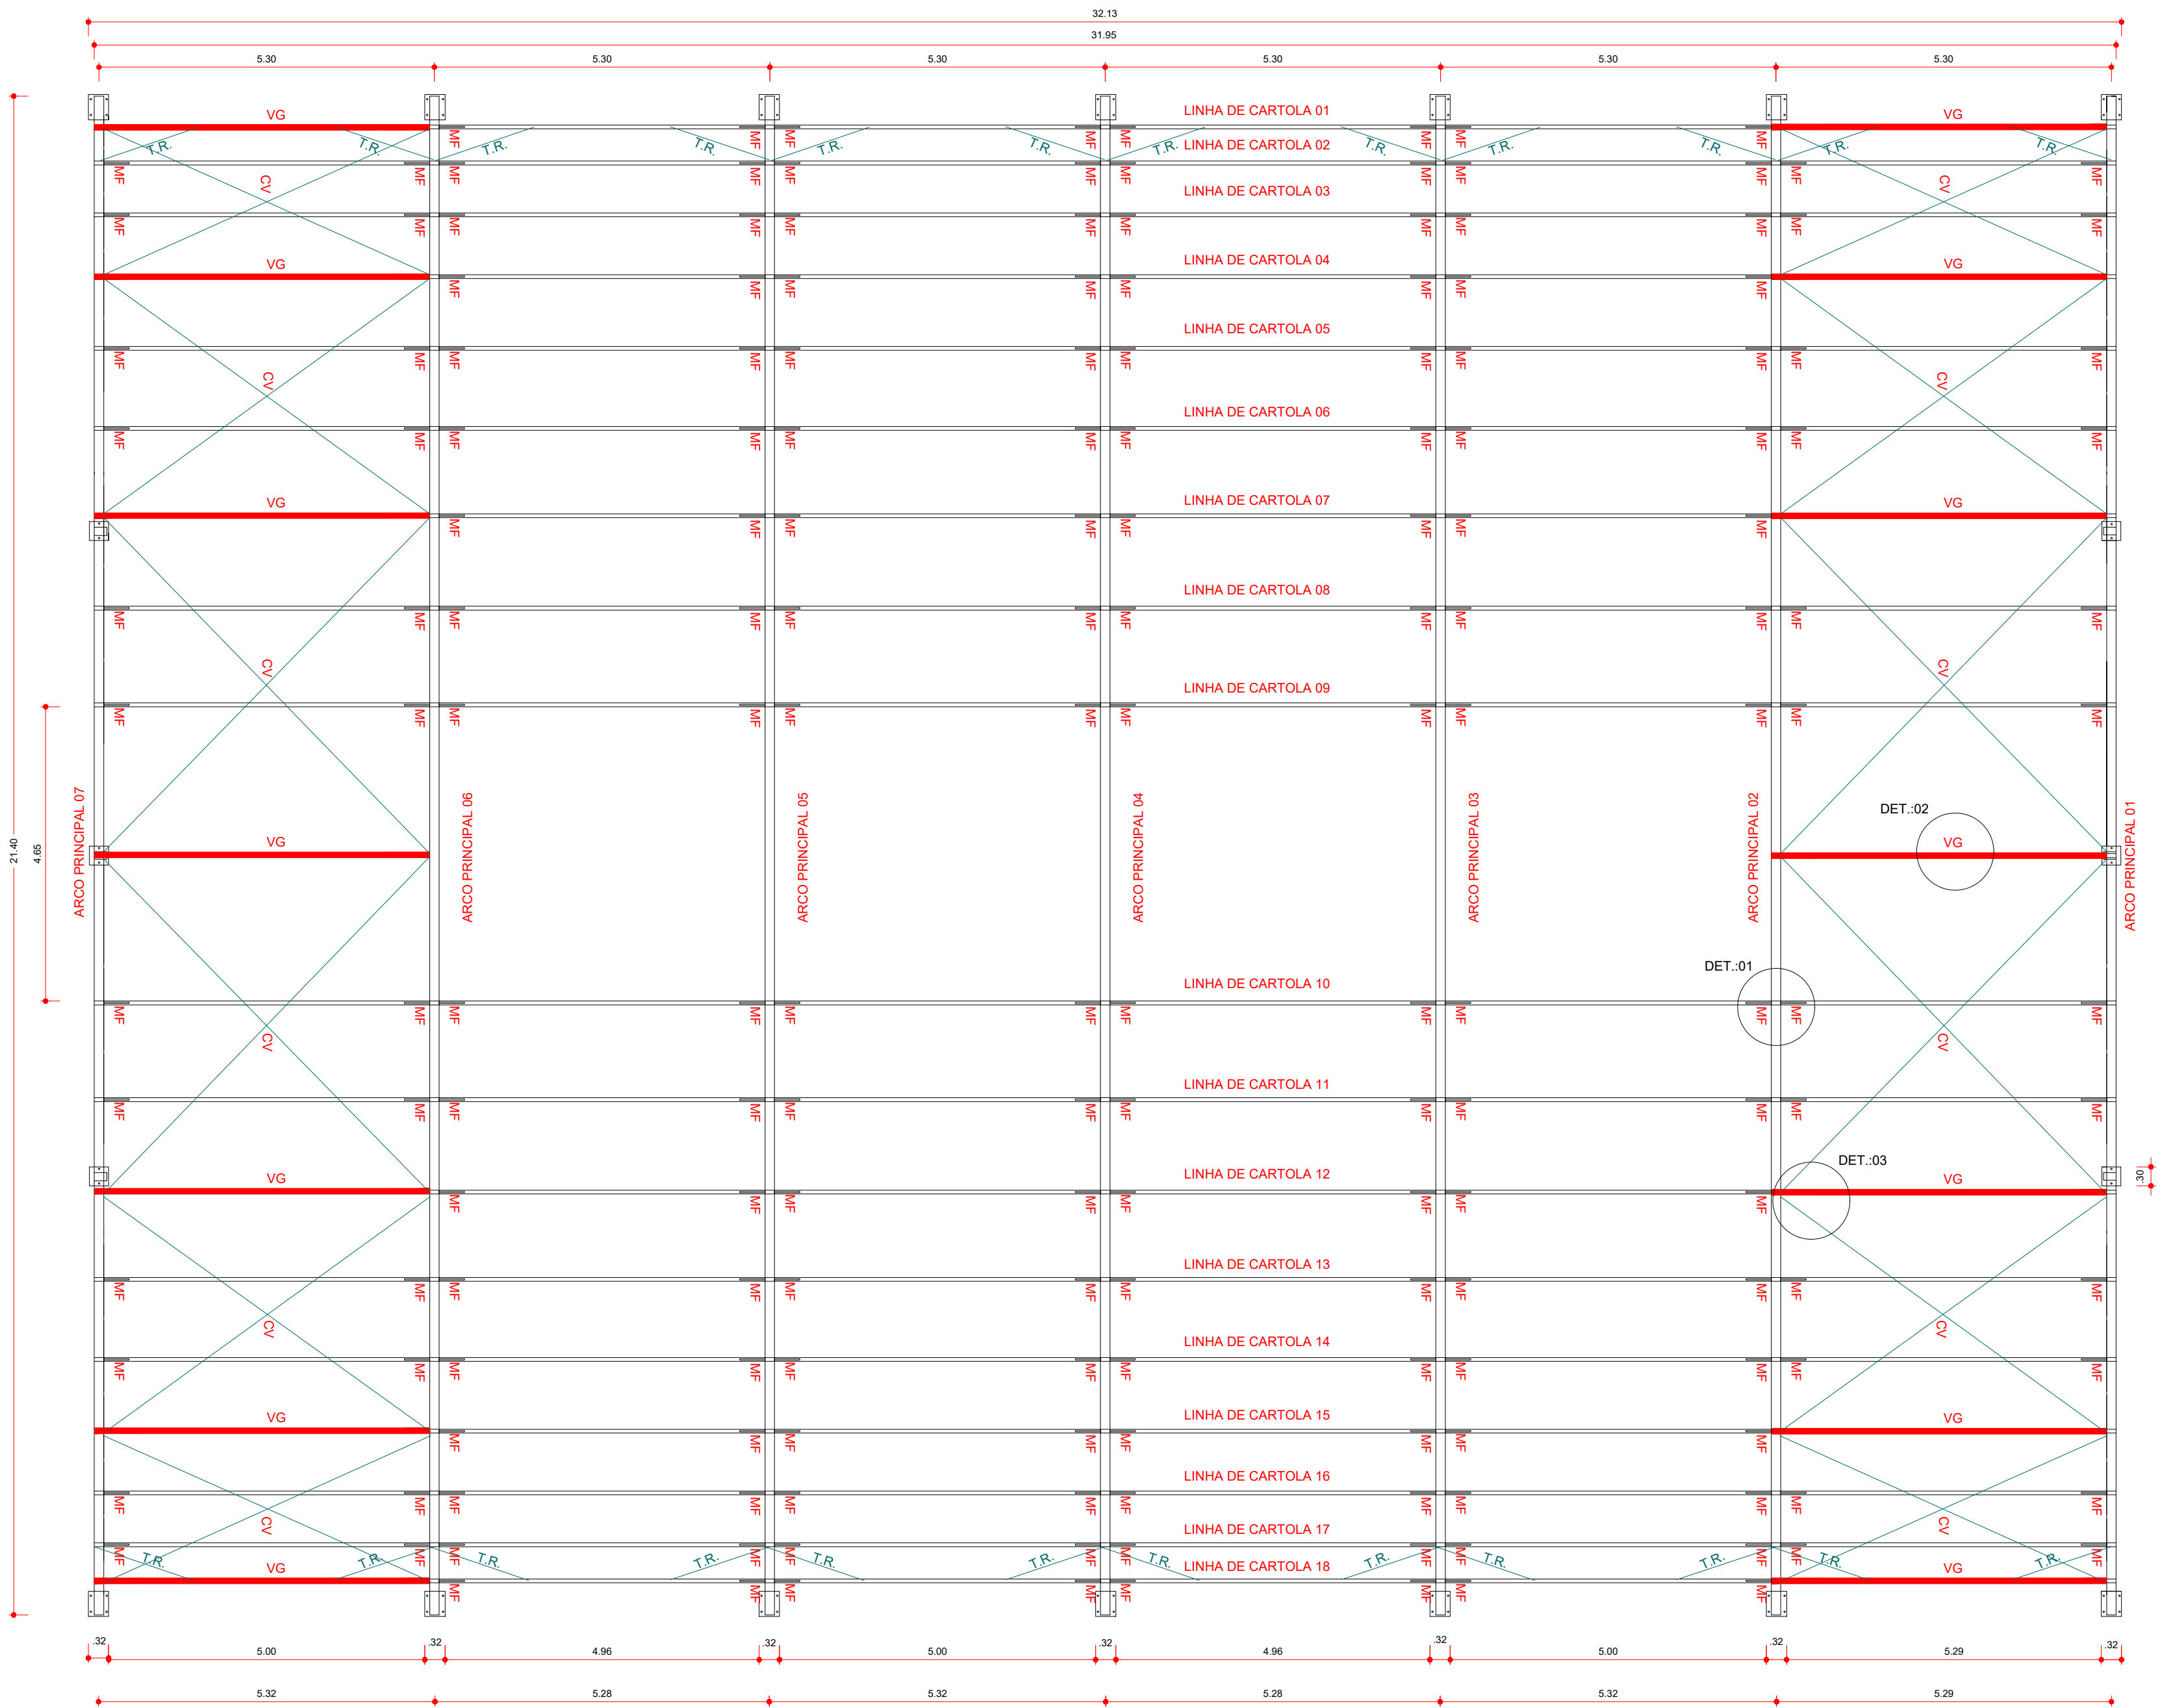


PLANTA BAIXA
ESCALA: 1/75


DETALHE 01: MÃO FRANCESA.
ESCALA: 1/25

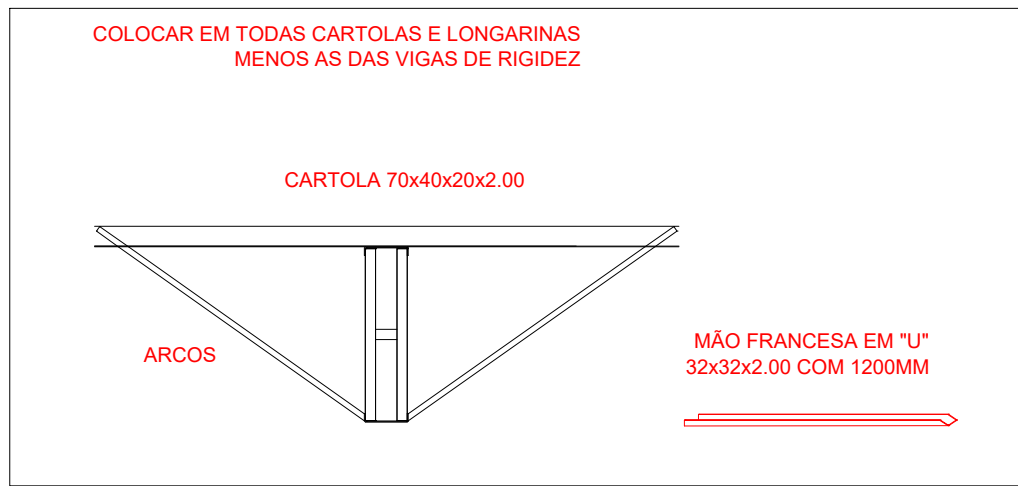


DETALHE 02: VIGA DE RIGIDEZ
ESCALA: 1/25

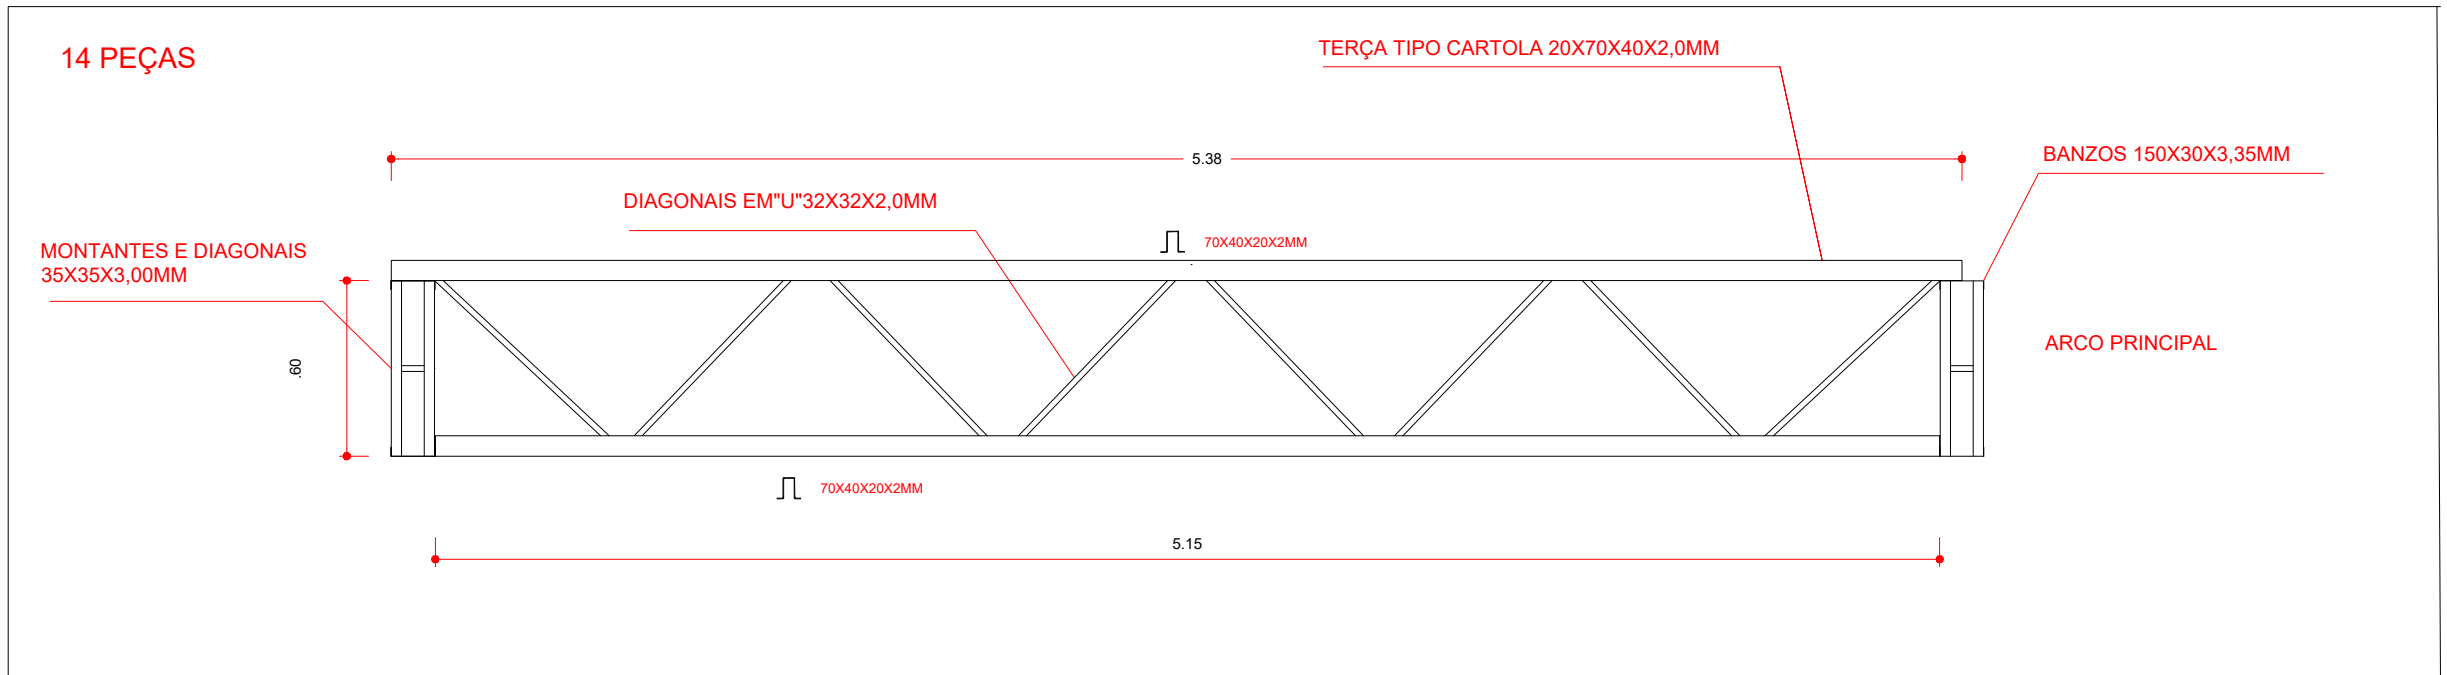

DETALHE 03: FIXAÇÃO DO CONTAVENTAMENTO
ESCALA: 1/2

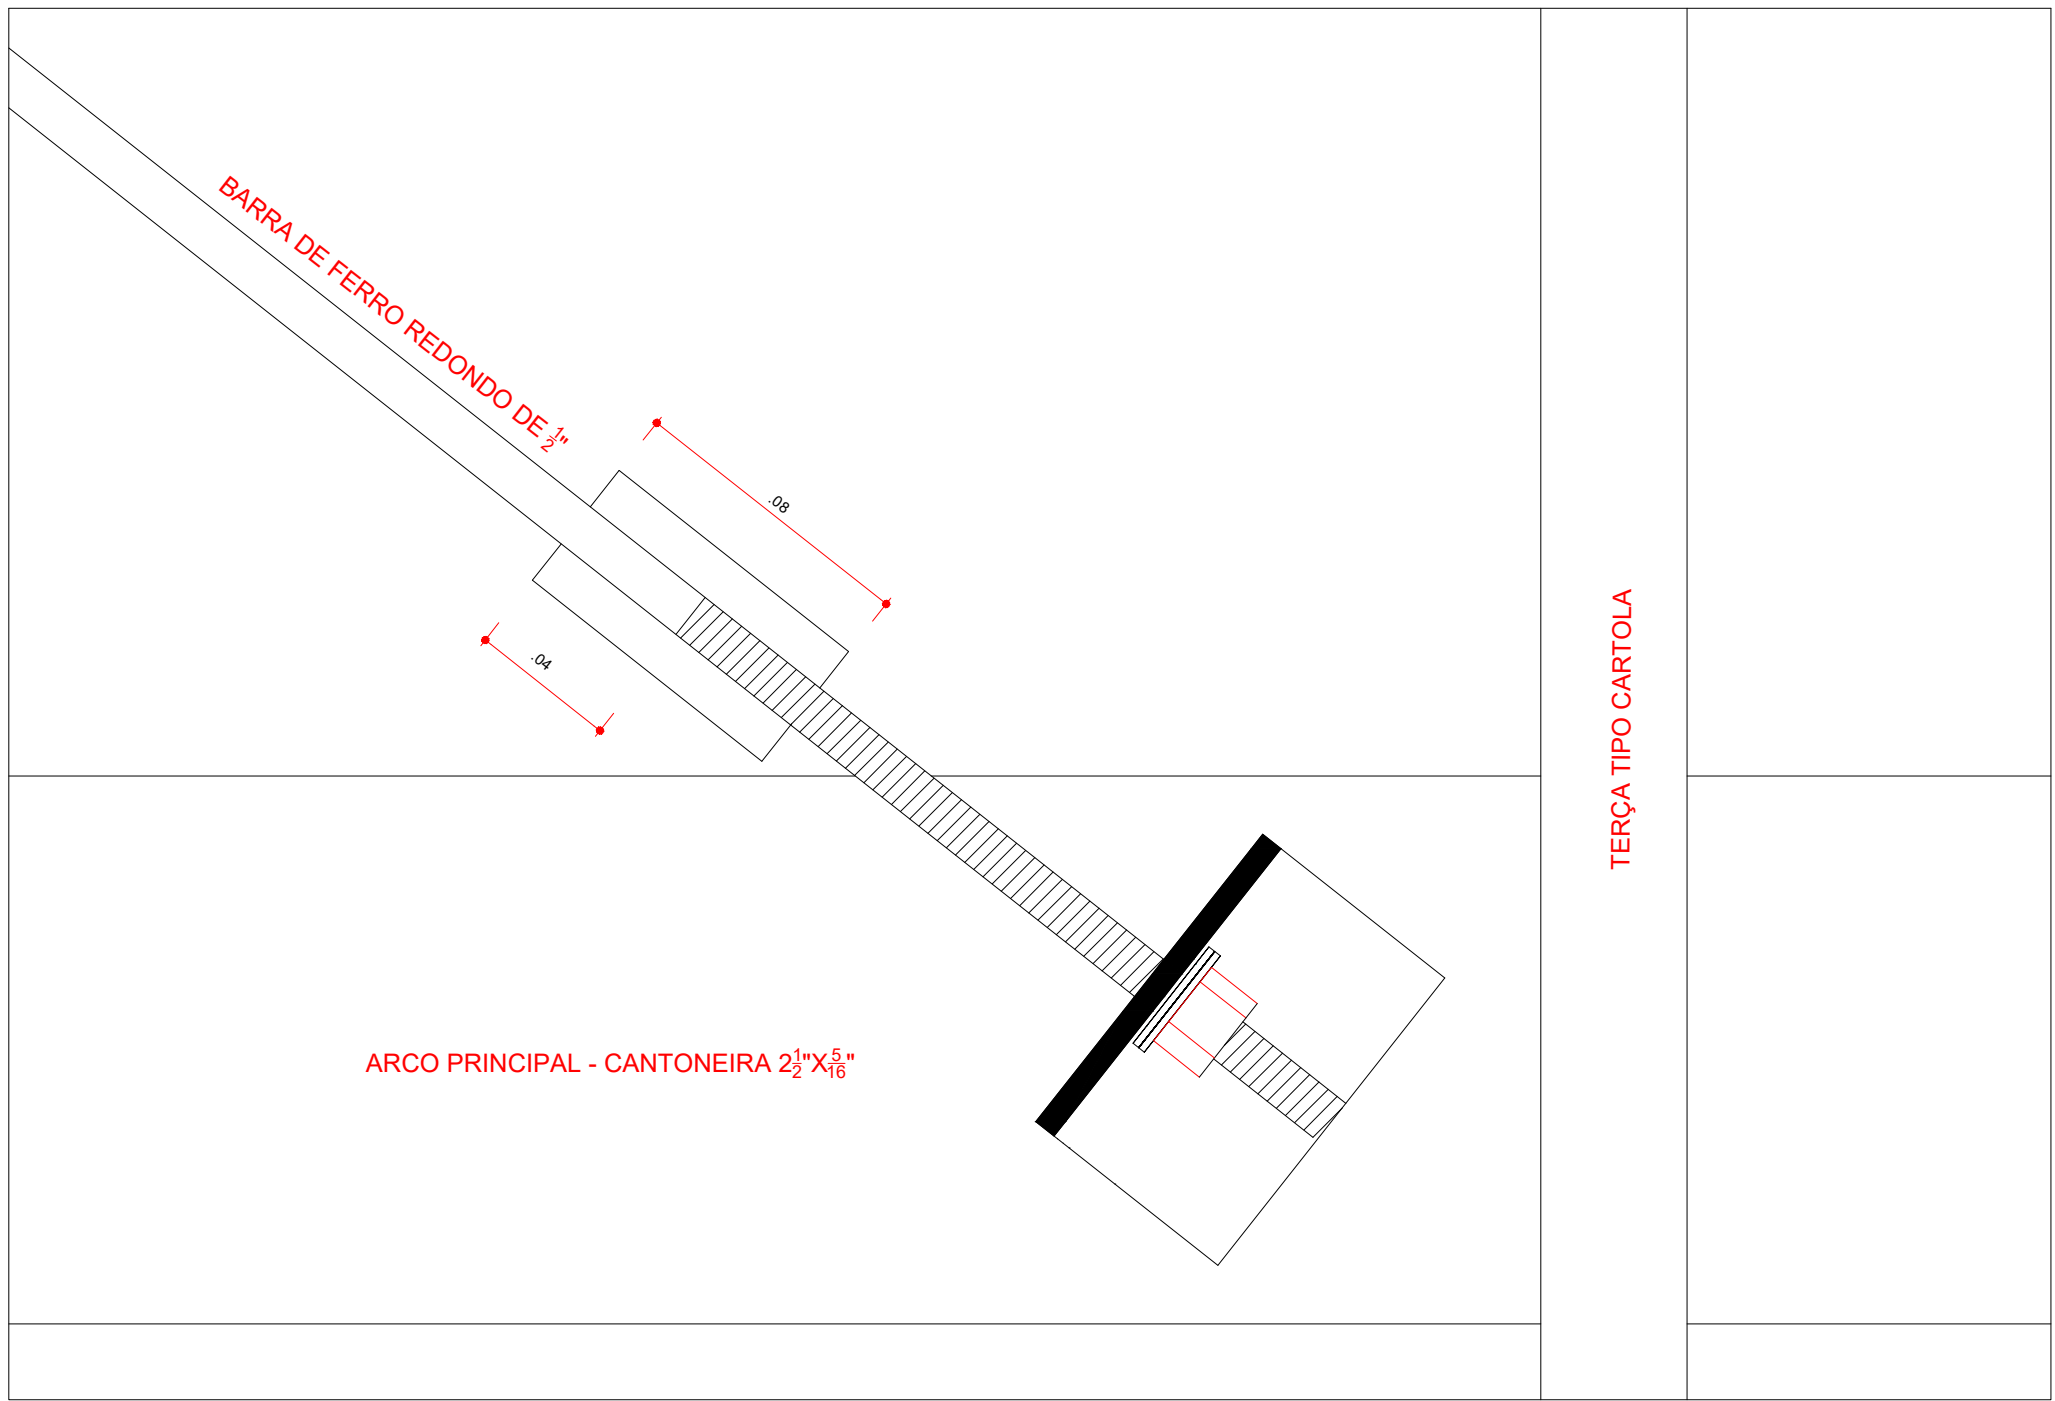

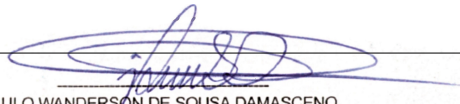PREFEITURA		CREA	
		BOMBEIRO OU NATURATINS	
PROJETO:		FOLHA:	
ESTRUTURA METÁLICA		1/2	
	OBRA: QUADRA COBERTA EM SÃO BENTO-TO PROPRIETÁRIO: PREFEITURA MUNICIPAL DE SÃO BENTO DO TOCANTINS CNPJ: 25.063.983/0001-36 ENDEREÇO: POVOADO TRECHO SECO, TO-010, CENTRO		
QUADRO DE ÁREAS	ASSINATURA PROPRIETÁRIO	 PAULO WANDERSON DE SOUSA DAMASCENO CPF: 016.803.631-86 PREFEITURA MUNICIPAL DE SÃO BENTO DO TOCANTINS	
	AUTOR PROJETO CREA 315.184/D-TO ENG° CIVIL	Francisco Augusto da S. Valentim FRANCISCO AUGUSTO DA S. VALENTIM	
	AUTOR PROJETO CREA 315.184/D-TO ENG° CIVIL	Francisco Augusto da S. Valentim FRANCISCO AUGUSTO DA S. VALENTIM	
ESCALA:	DESENHO:	DATA:	
INDICADA		JANEIRO 2022	
CONTEÚDO: PLANTA BAIXA E DETALHAMENTO			