



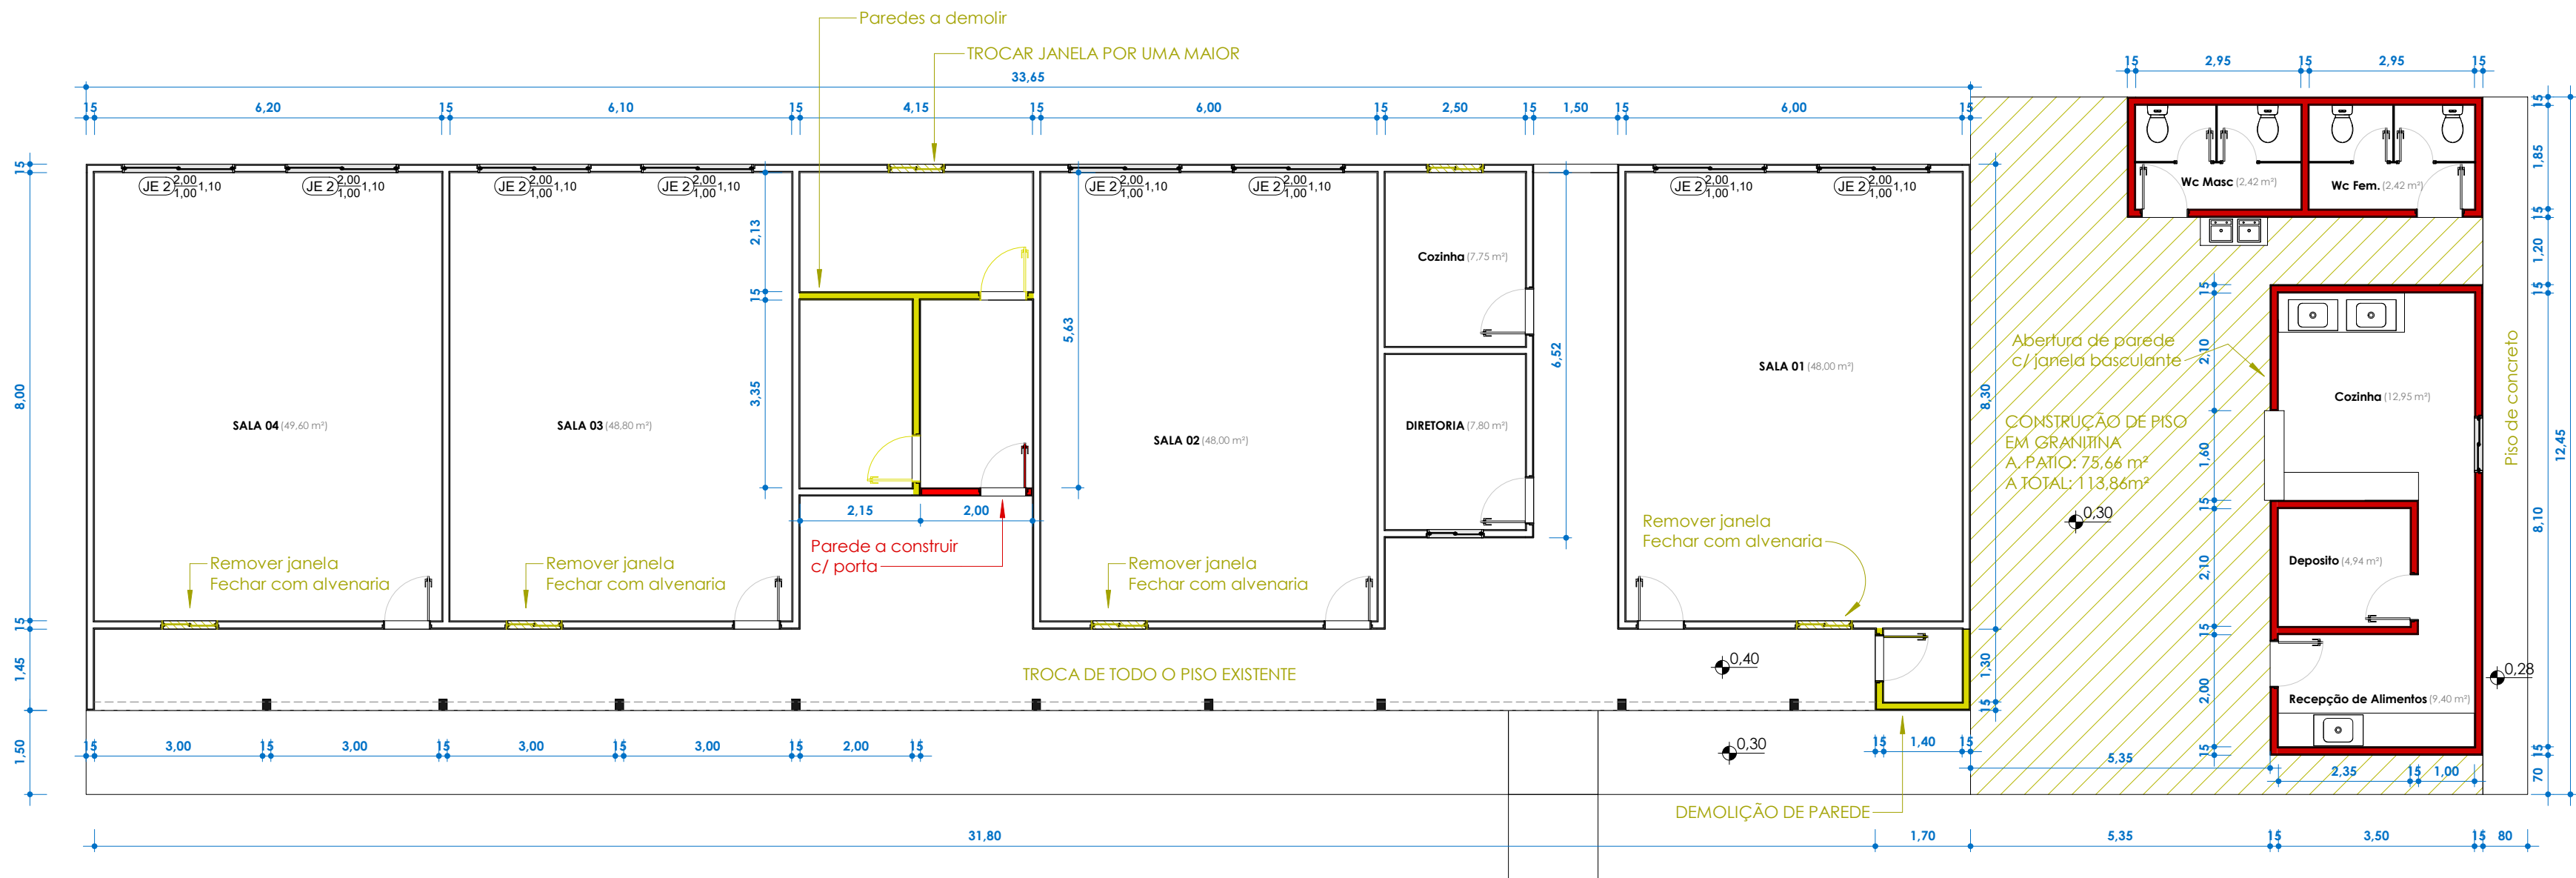


2 PLANTA BAIXA DE REFORMA

1 : 100

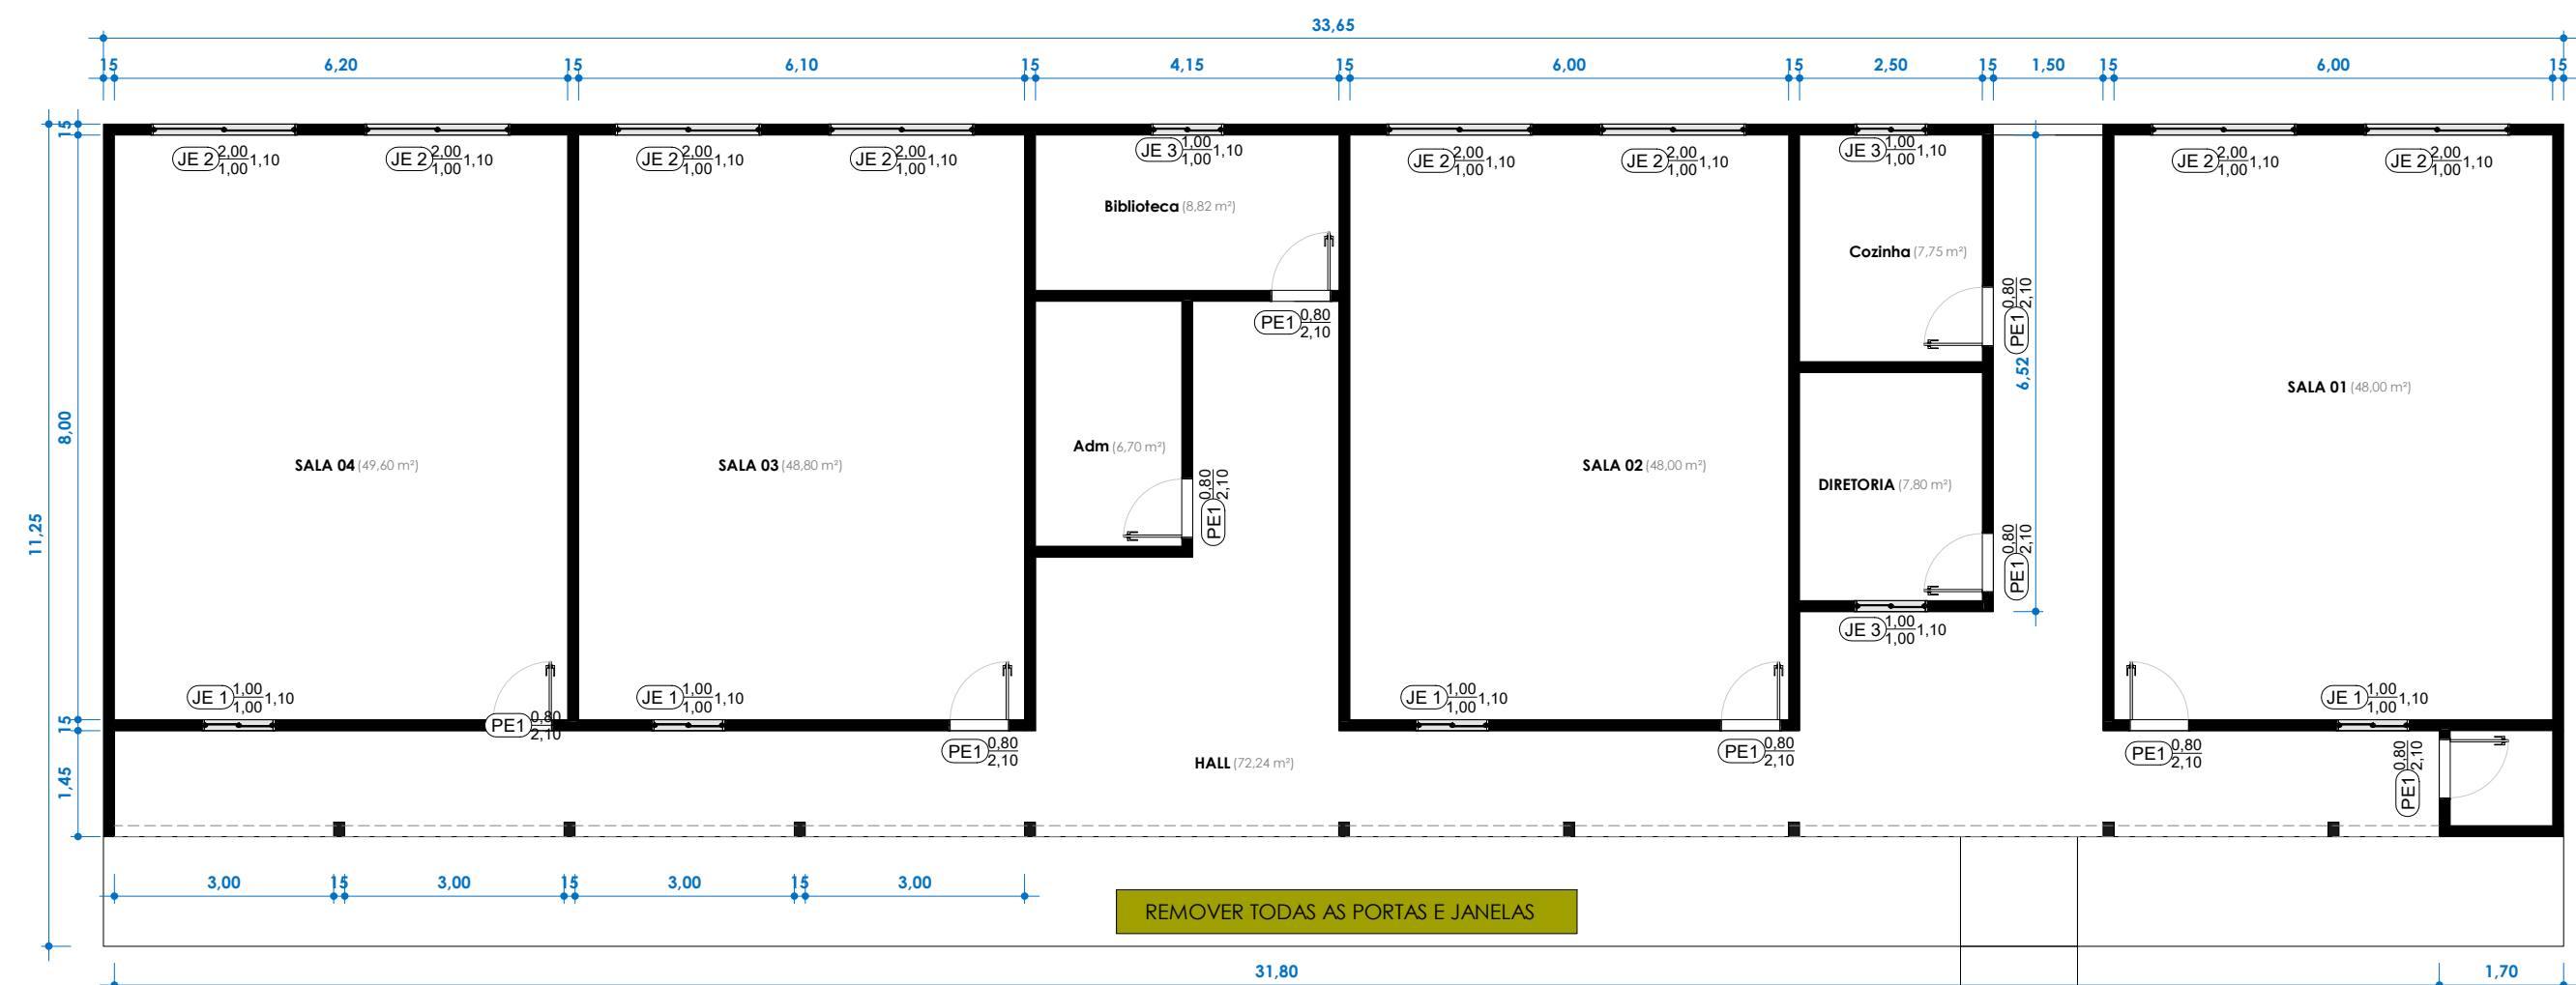


1 PLANTA BAIXA EXISTENTE

1 : 100

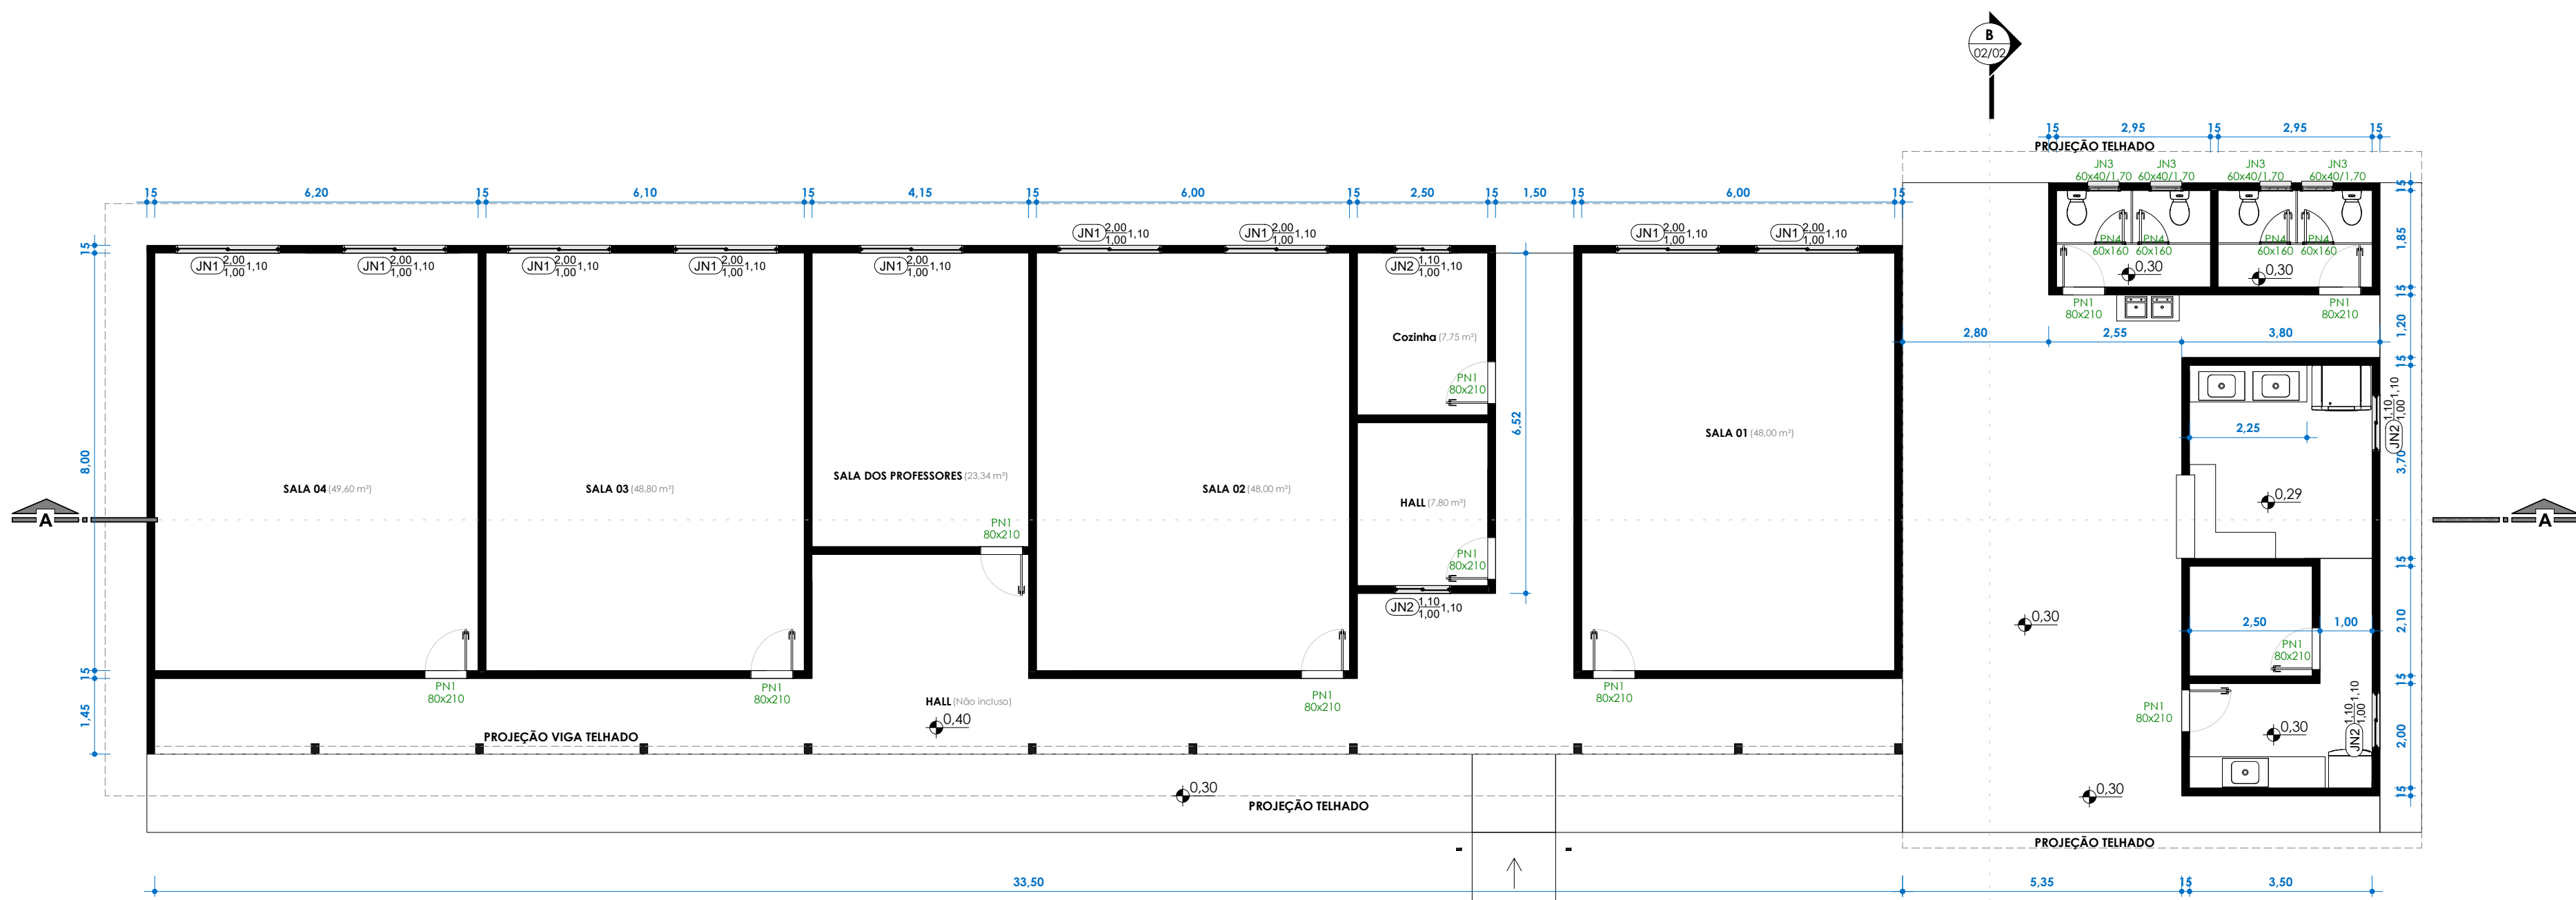

3 PLANTA BAIXA FINAL

1 : 100

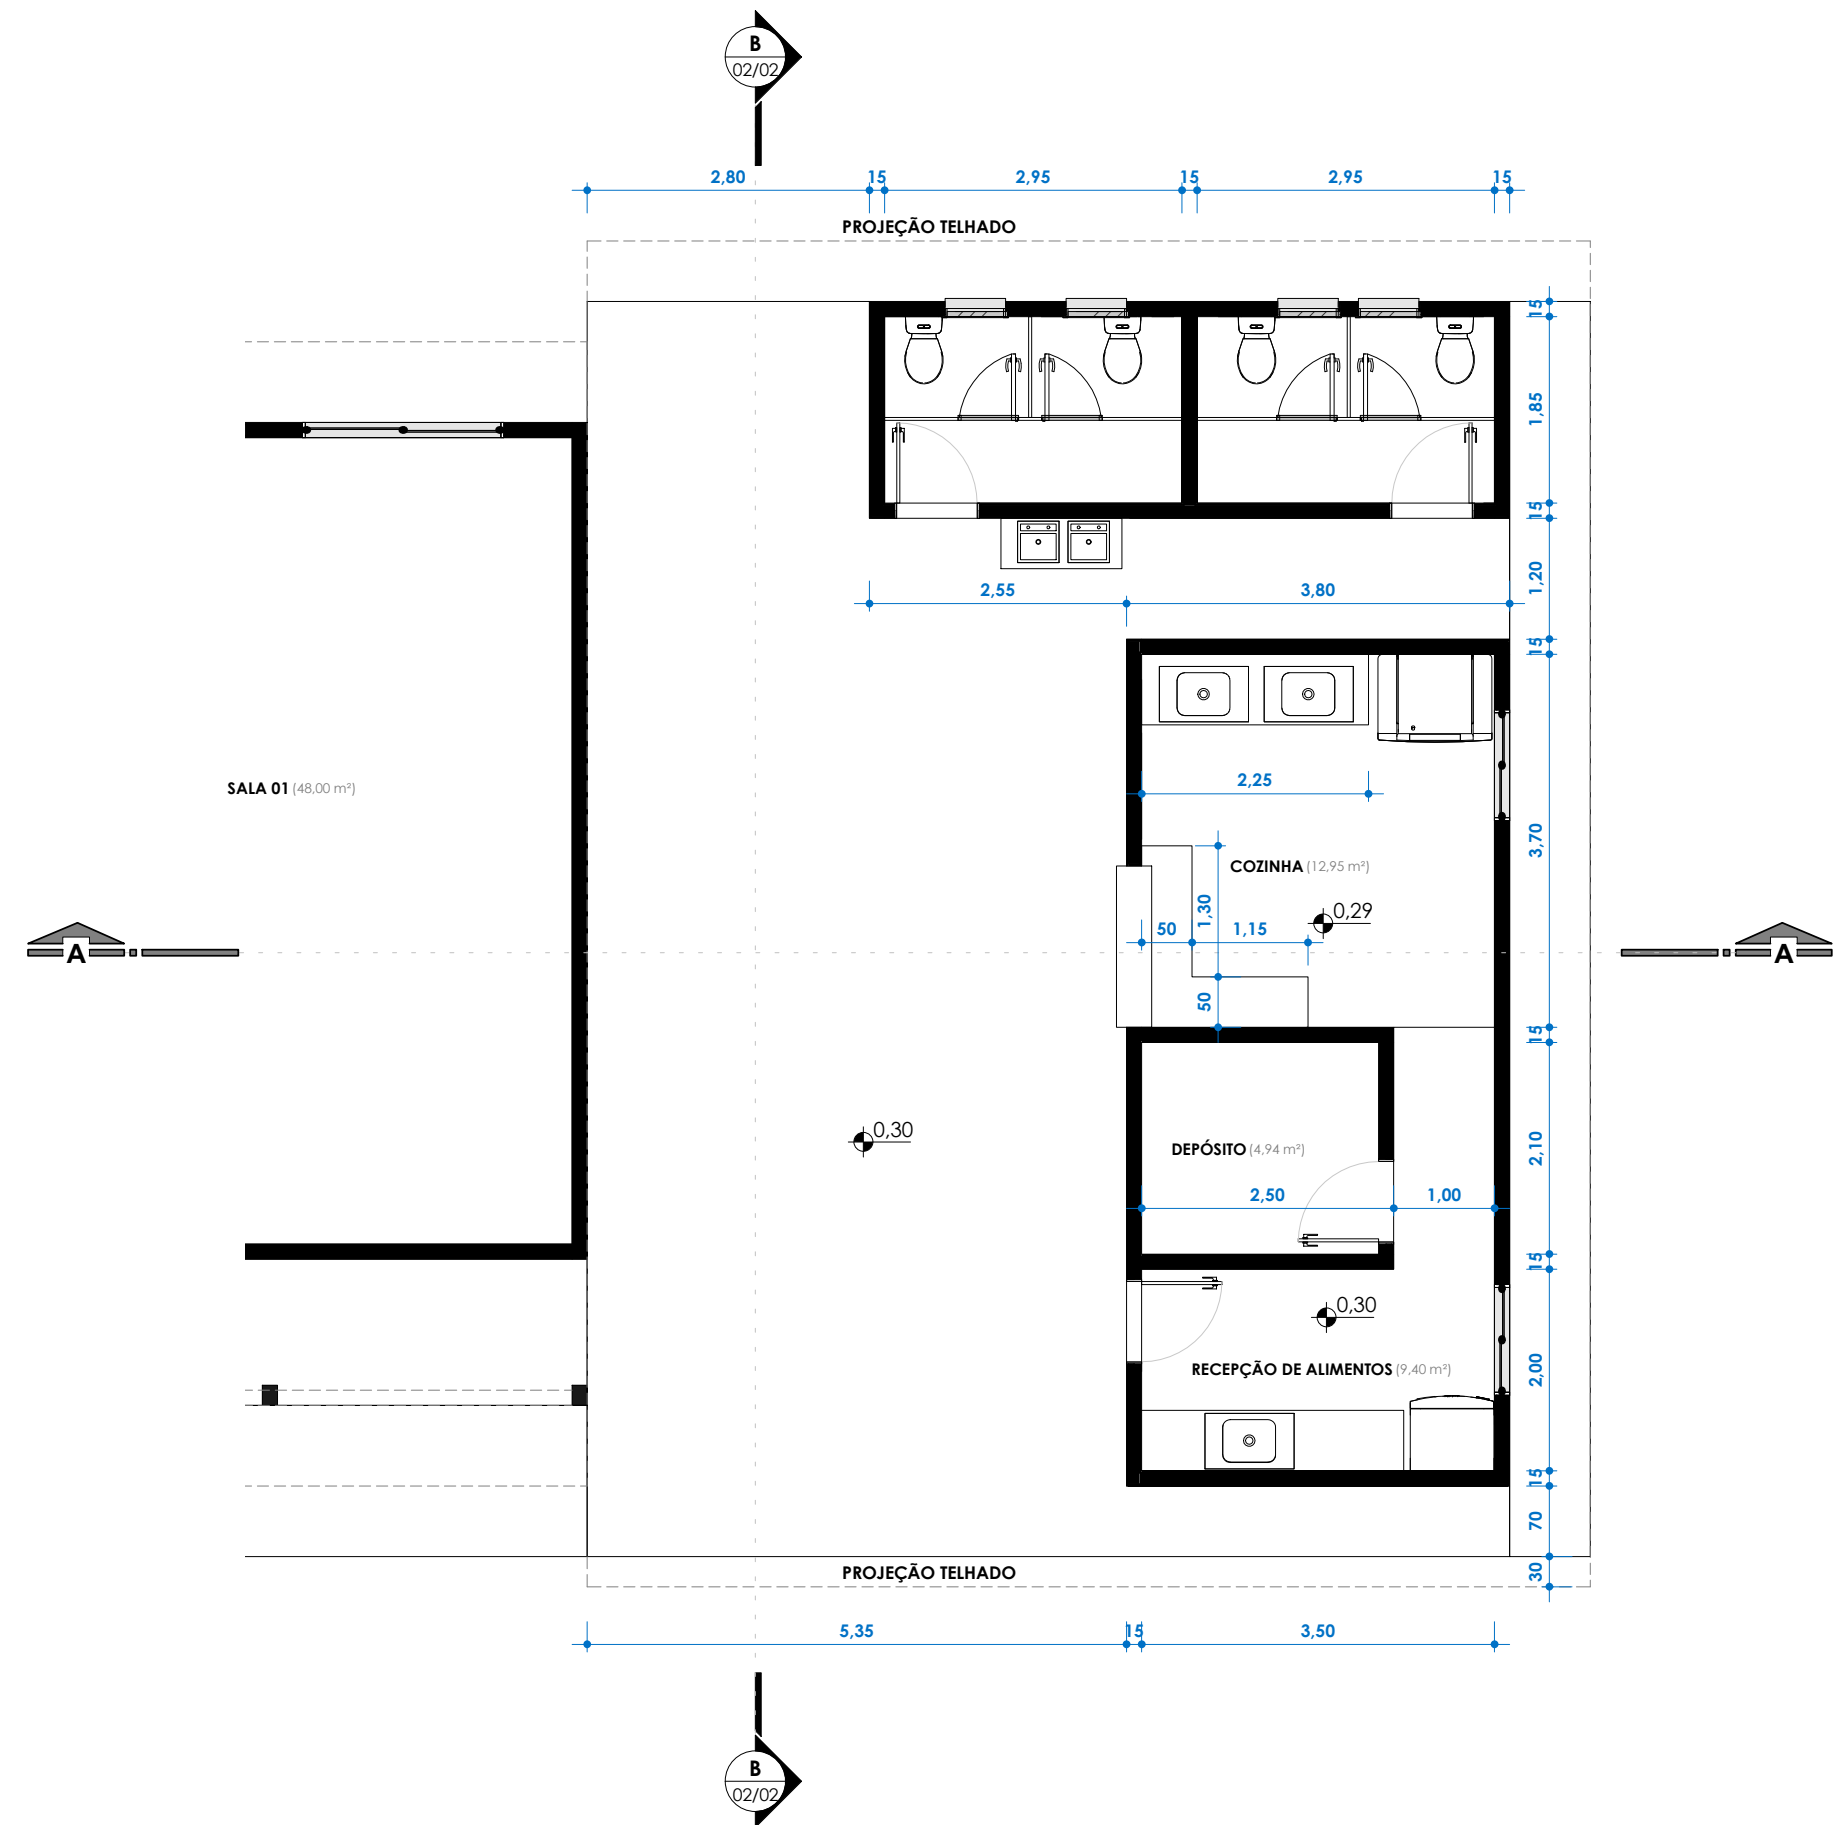

4 PLANTA FINAL DE AMPLIAÇÃO

1 : 75

Tabela de Portas - NOVAS					
Cód.	Quant.	Dimensões		Área	Descrição
		Largura	Altura		
PN1	11	80 cm	210 cm	1,68 m²	Porta Metálica
PN4	4	60 cm	160 cm	0,96 m²	Porta de abrir Veneziana em Alumínio
15					

Tabela de Janelas - Área						
Cód.	Quantidade	Largura	Altura	Altura do peitoril	Dimensões Área	Descrição
JN1	9	2,00	1,00	1,10		Janela simples de alumínio e vidro temperado 8mm
JN2	4	1,10	1,00	1,10		Janela simples de alumínio e vidro temperado 8mm
JN3	4	0,60	0,40	1,70		Janela simples de alumínio e vidro temperado 8mm
17						

PREFEITURA:	CREA:	
BOMBEIRO OU NATURATINS:		
PROJETO: PROJETO ARQUITETÔNICO DE REFORMA E AMPLIAÇÃO	FOLHA: 01/02	
 OBRA: REFORMA DA ESCOLA MUNICIPAL VITÓRIA DE FRANÇA PROPRIETÁRIO: FUNDO MUNICIPAL DE EDUCAÇÃO DE SÃO BENTO DO TOCANTINS CNPJ: 32.316.900/0001-39 ENDEREÇO: RUA PRINCIPAL, ZONA RURAL DE SÃO BENTO DO TOCANTINS		
QUADRO DE ÁREAS	ASSINATURA PROPRIETÁRIO	FUNDO MUNICIPAL DE EDUCAÇÃO DE SÃO BENTO DO TOCANTINS
ÁREA EXISTENTE: 328,08 m² ÁREA A AMPLIAR: 113,91 m²	AUTOR PROJETO CAUJO: 273379-0 ARQUITETO E URBANISTA	 GUSTAVO SILVA VELOSO ARQUITETO E URBANISTA
	RESP. TÉCNICO	
ESCALA: Como indicado	DESENHO: Autor	DATA: JANEIRO DE 2025
CONTEÚDO: PLANTA BAIXA EXISTENTE PLANTA BAIXA DE REFORMA	PLANTA BAIXA FINAL PLANTA BAIXA DE AMPLIAÇÃO	