


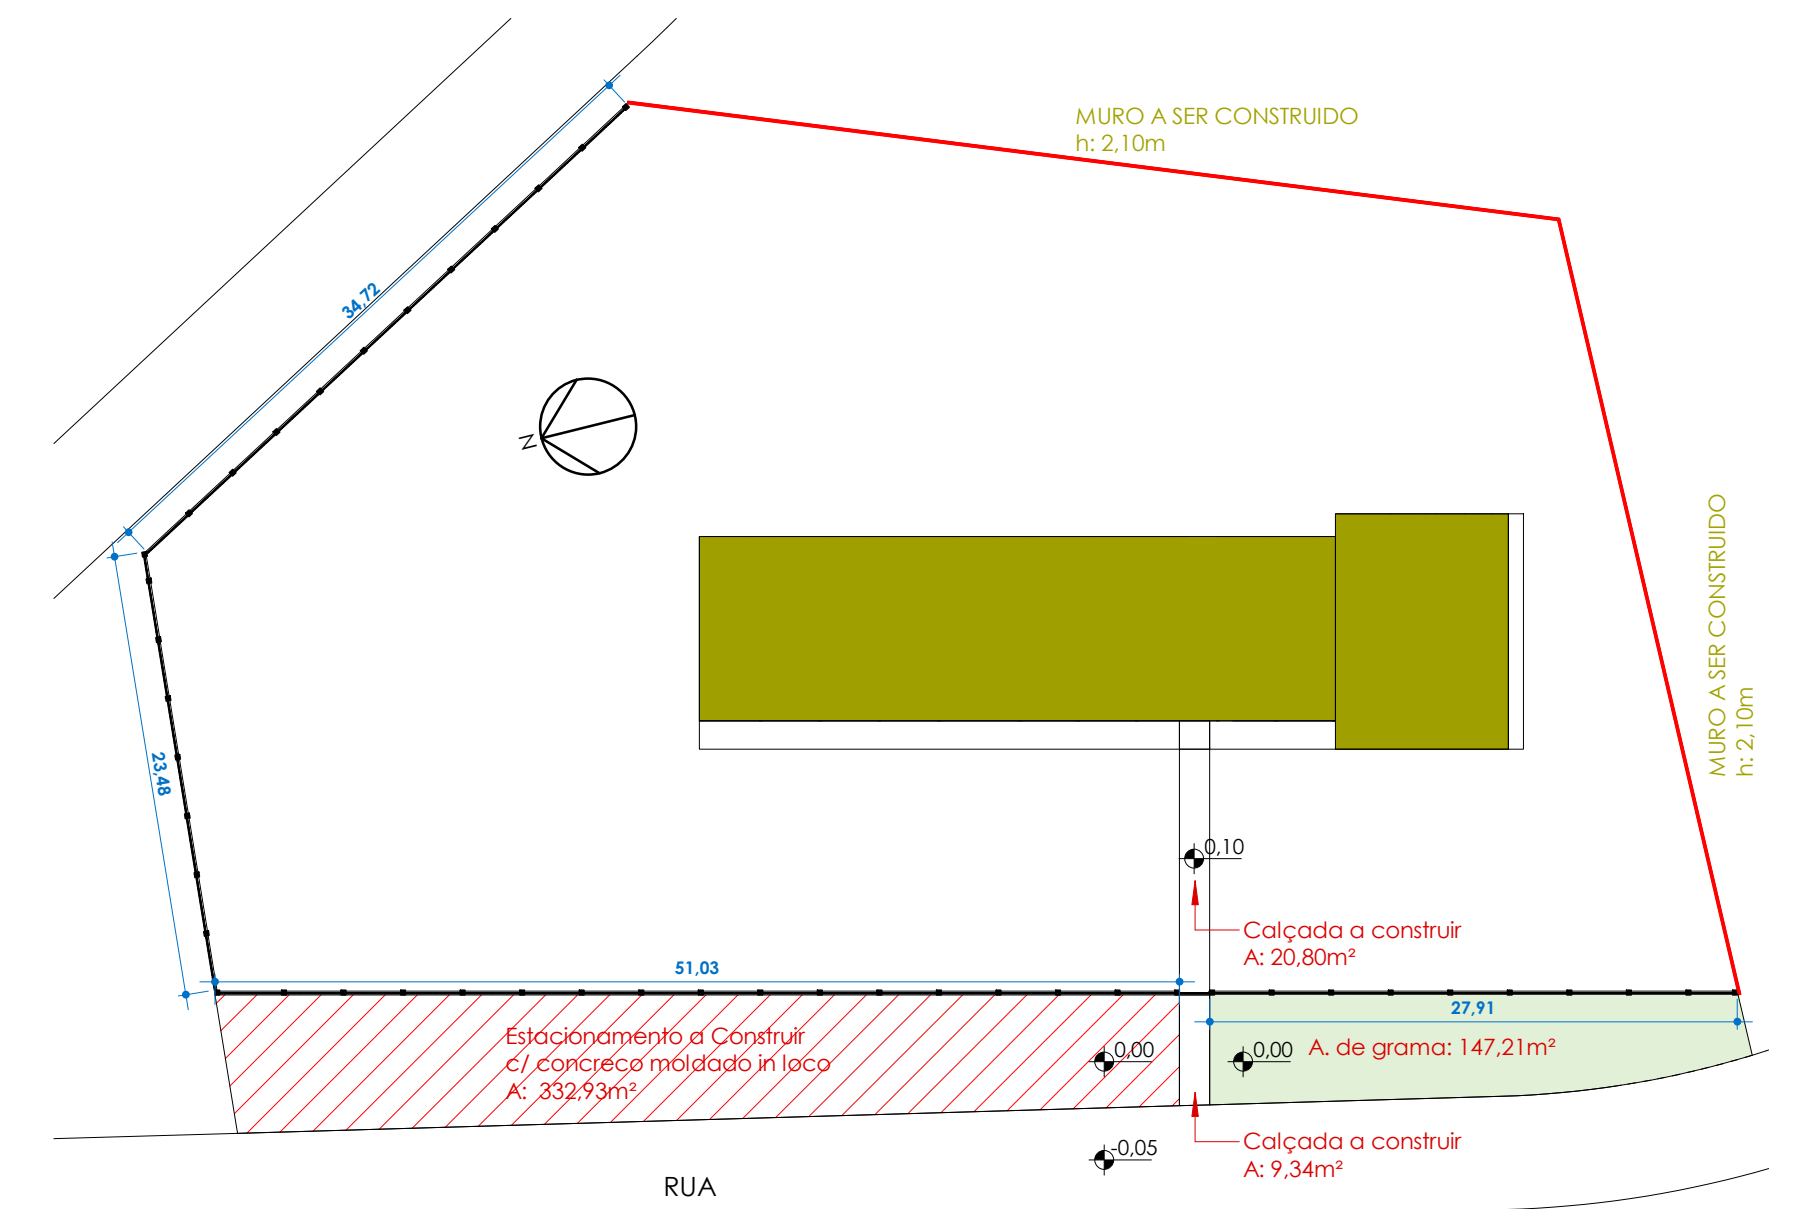

PREFEITURA:		CREA:	
		BOMBEIRO OU NATURATINS:	
PROJETO:		FOLHA:	
PROJETO ARQUITETÔNICO DE REFORMA E AMPLIAÇÃO		02/02	
		OBRA: REFORMA DA ESCOLA MUNICIPAL VITÓRIA DE FRANÇA PROPRIETÁRIO: FUNDO MUNICIPAL DE EDUCACAO DE SAO BENTO DO TOCANTINS CNPJ: 32.316.900/0001-39 ENDEREÇO: RUA PRINCIPAL, ZONA RURAL DE SÃO BENTO DO TOCANTINS	
QUADRO DE ÁREAS		ASSINATURA PROPRIETÁRIO	
AREA EXISTENTE: 328,08 m² AREA A AMPLIAR: 113,91m²		FUNDO MUNICIPAL DE EDUCACAO DE SAO BENTO DO TOCANTINS  GUSTAVO SILVA VELOSO ARQUITETO E URBANISTA	
		RESP. TÉCNICO	
ESCALA: Como indicado		DESENHO:	
		DATA: JANEIRO DE 2025	
CONTEÚDO:			