

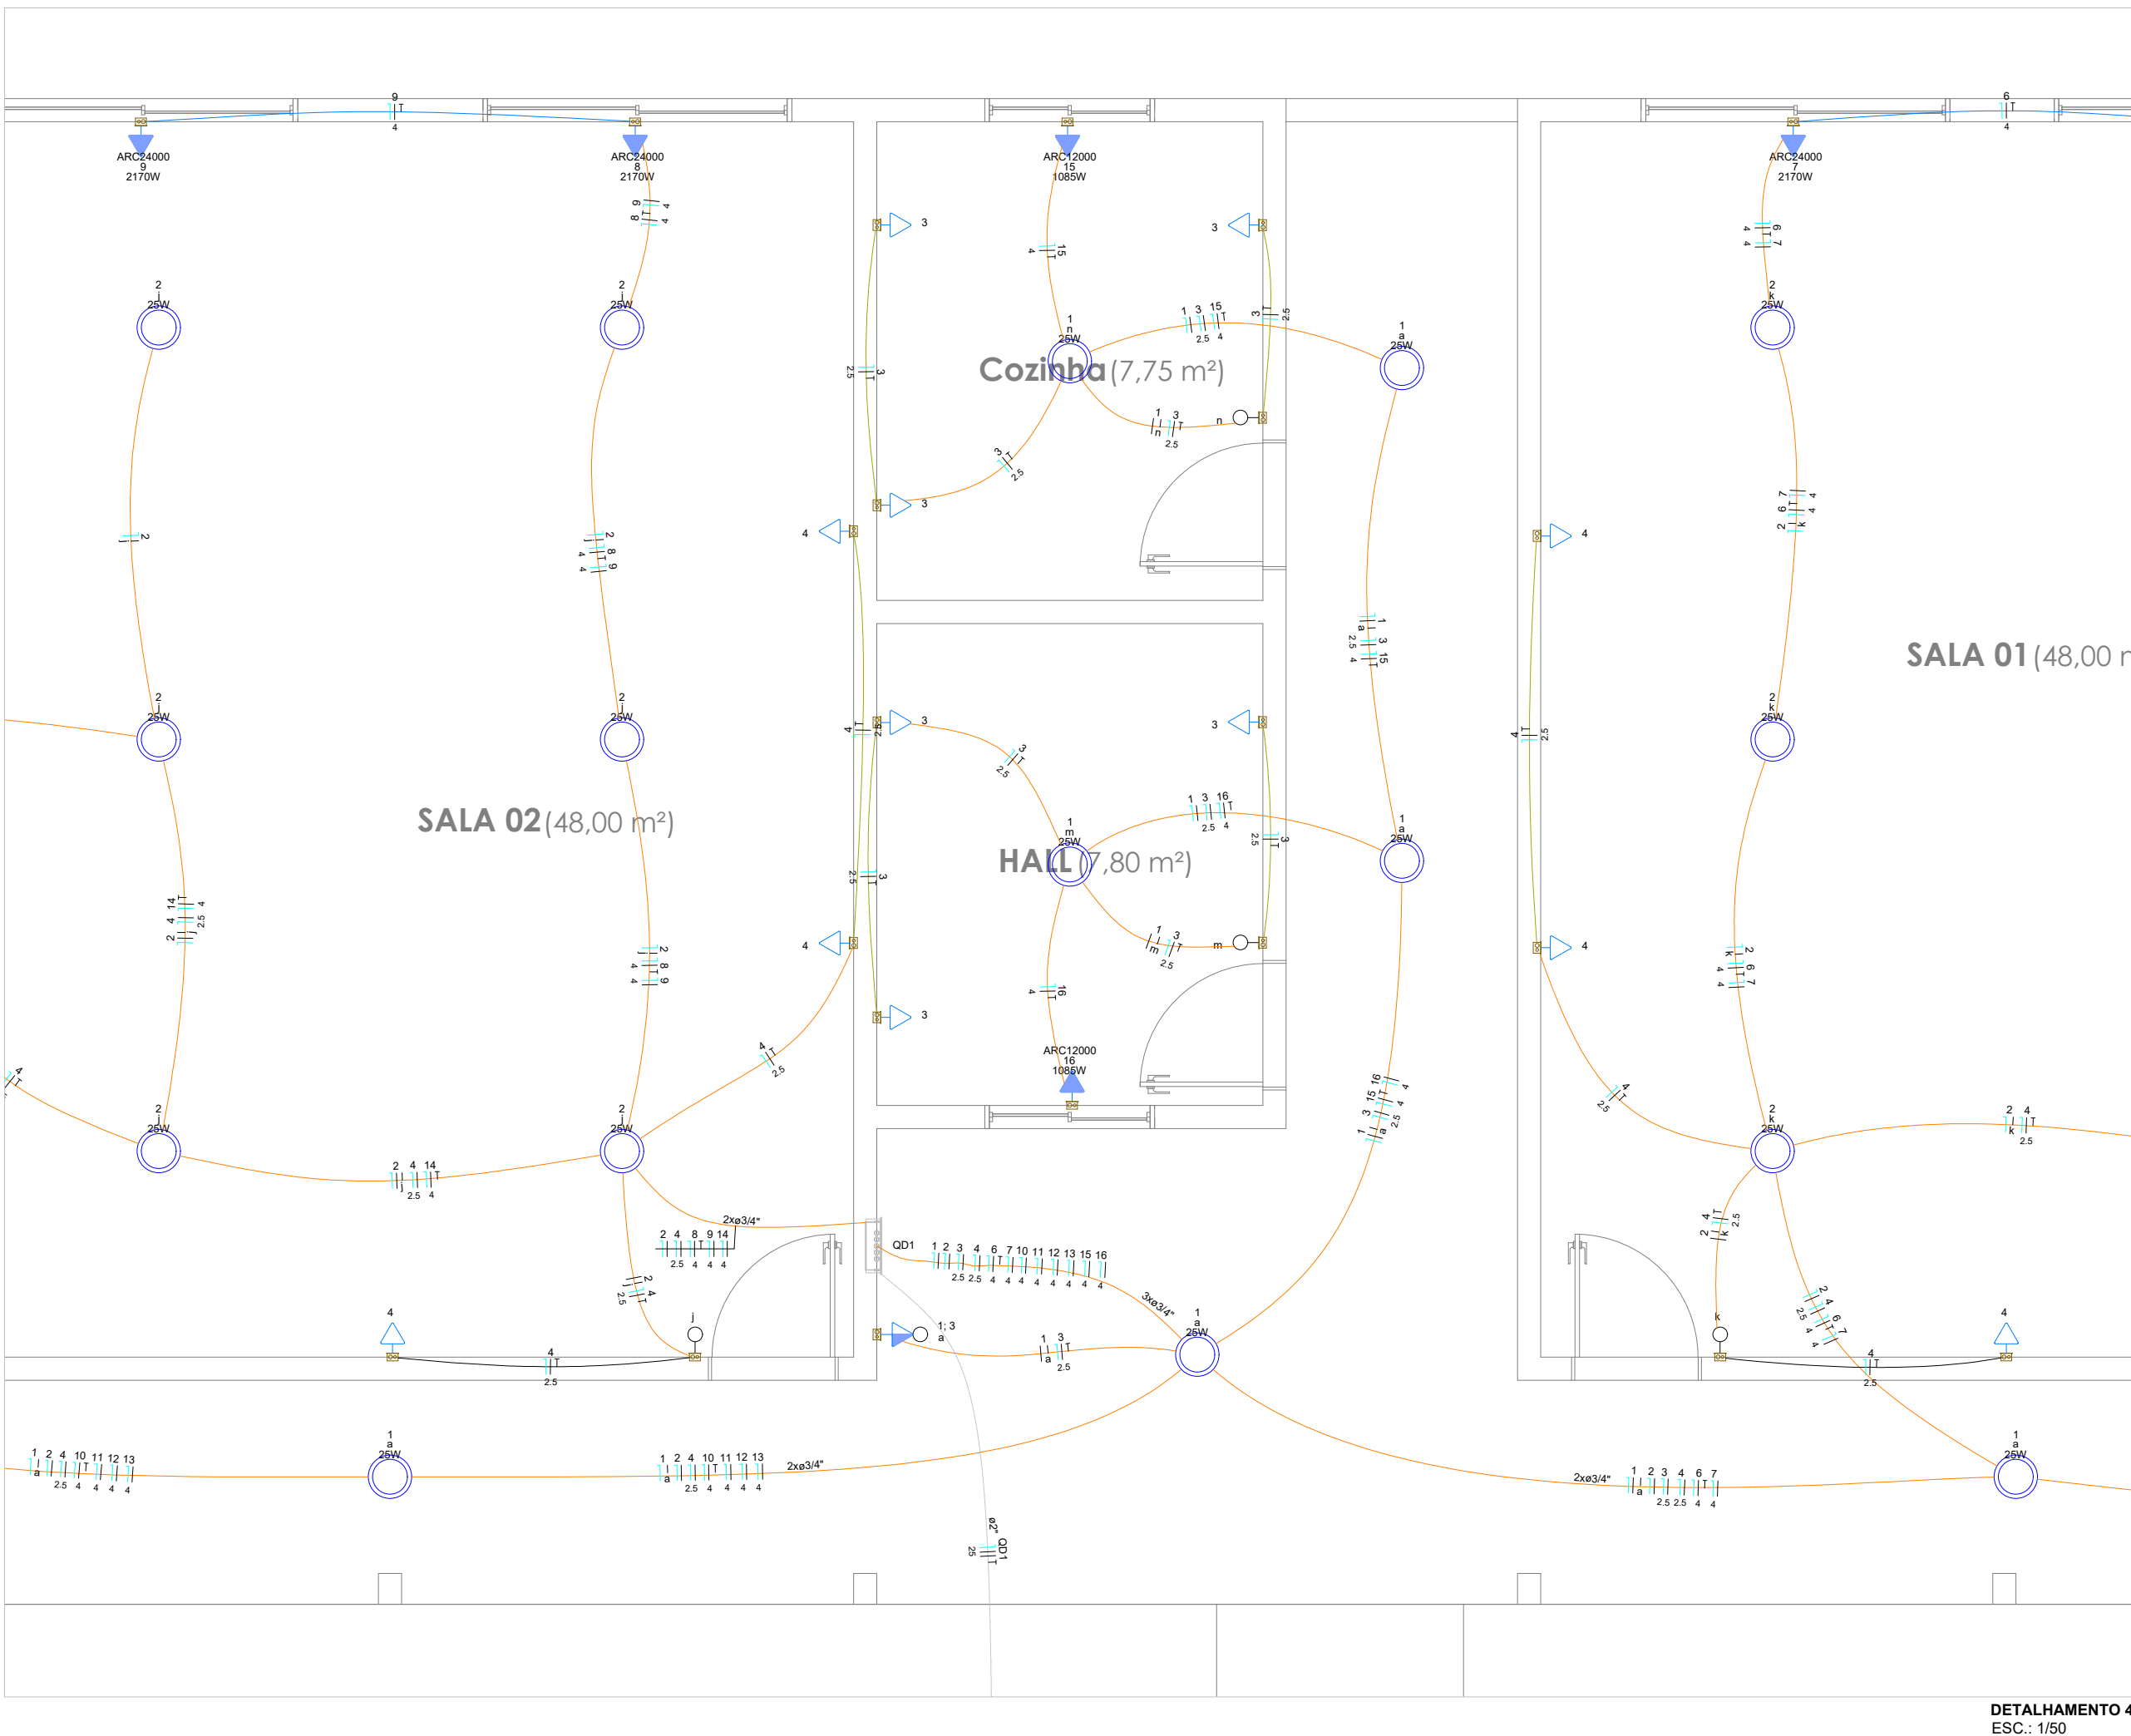
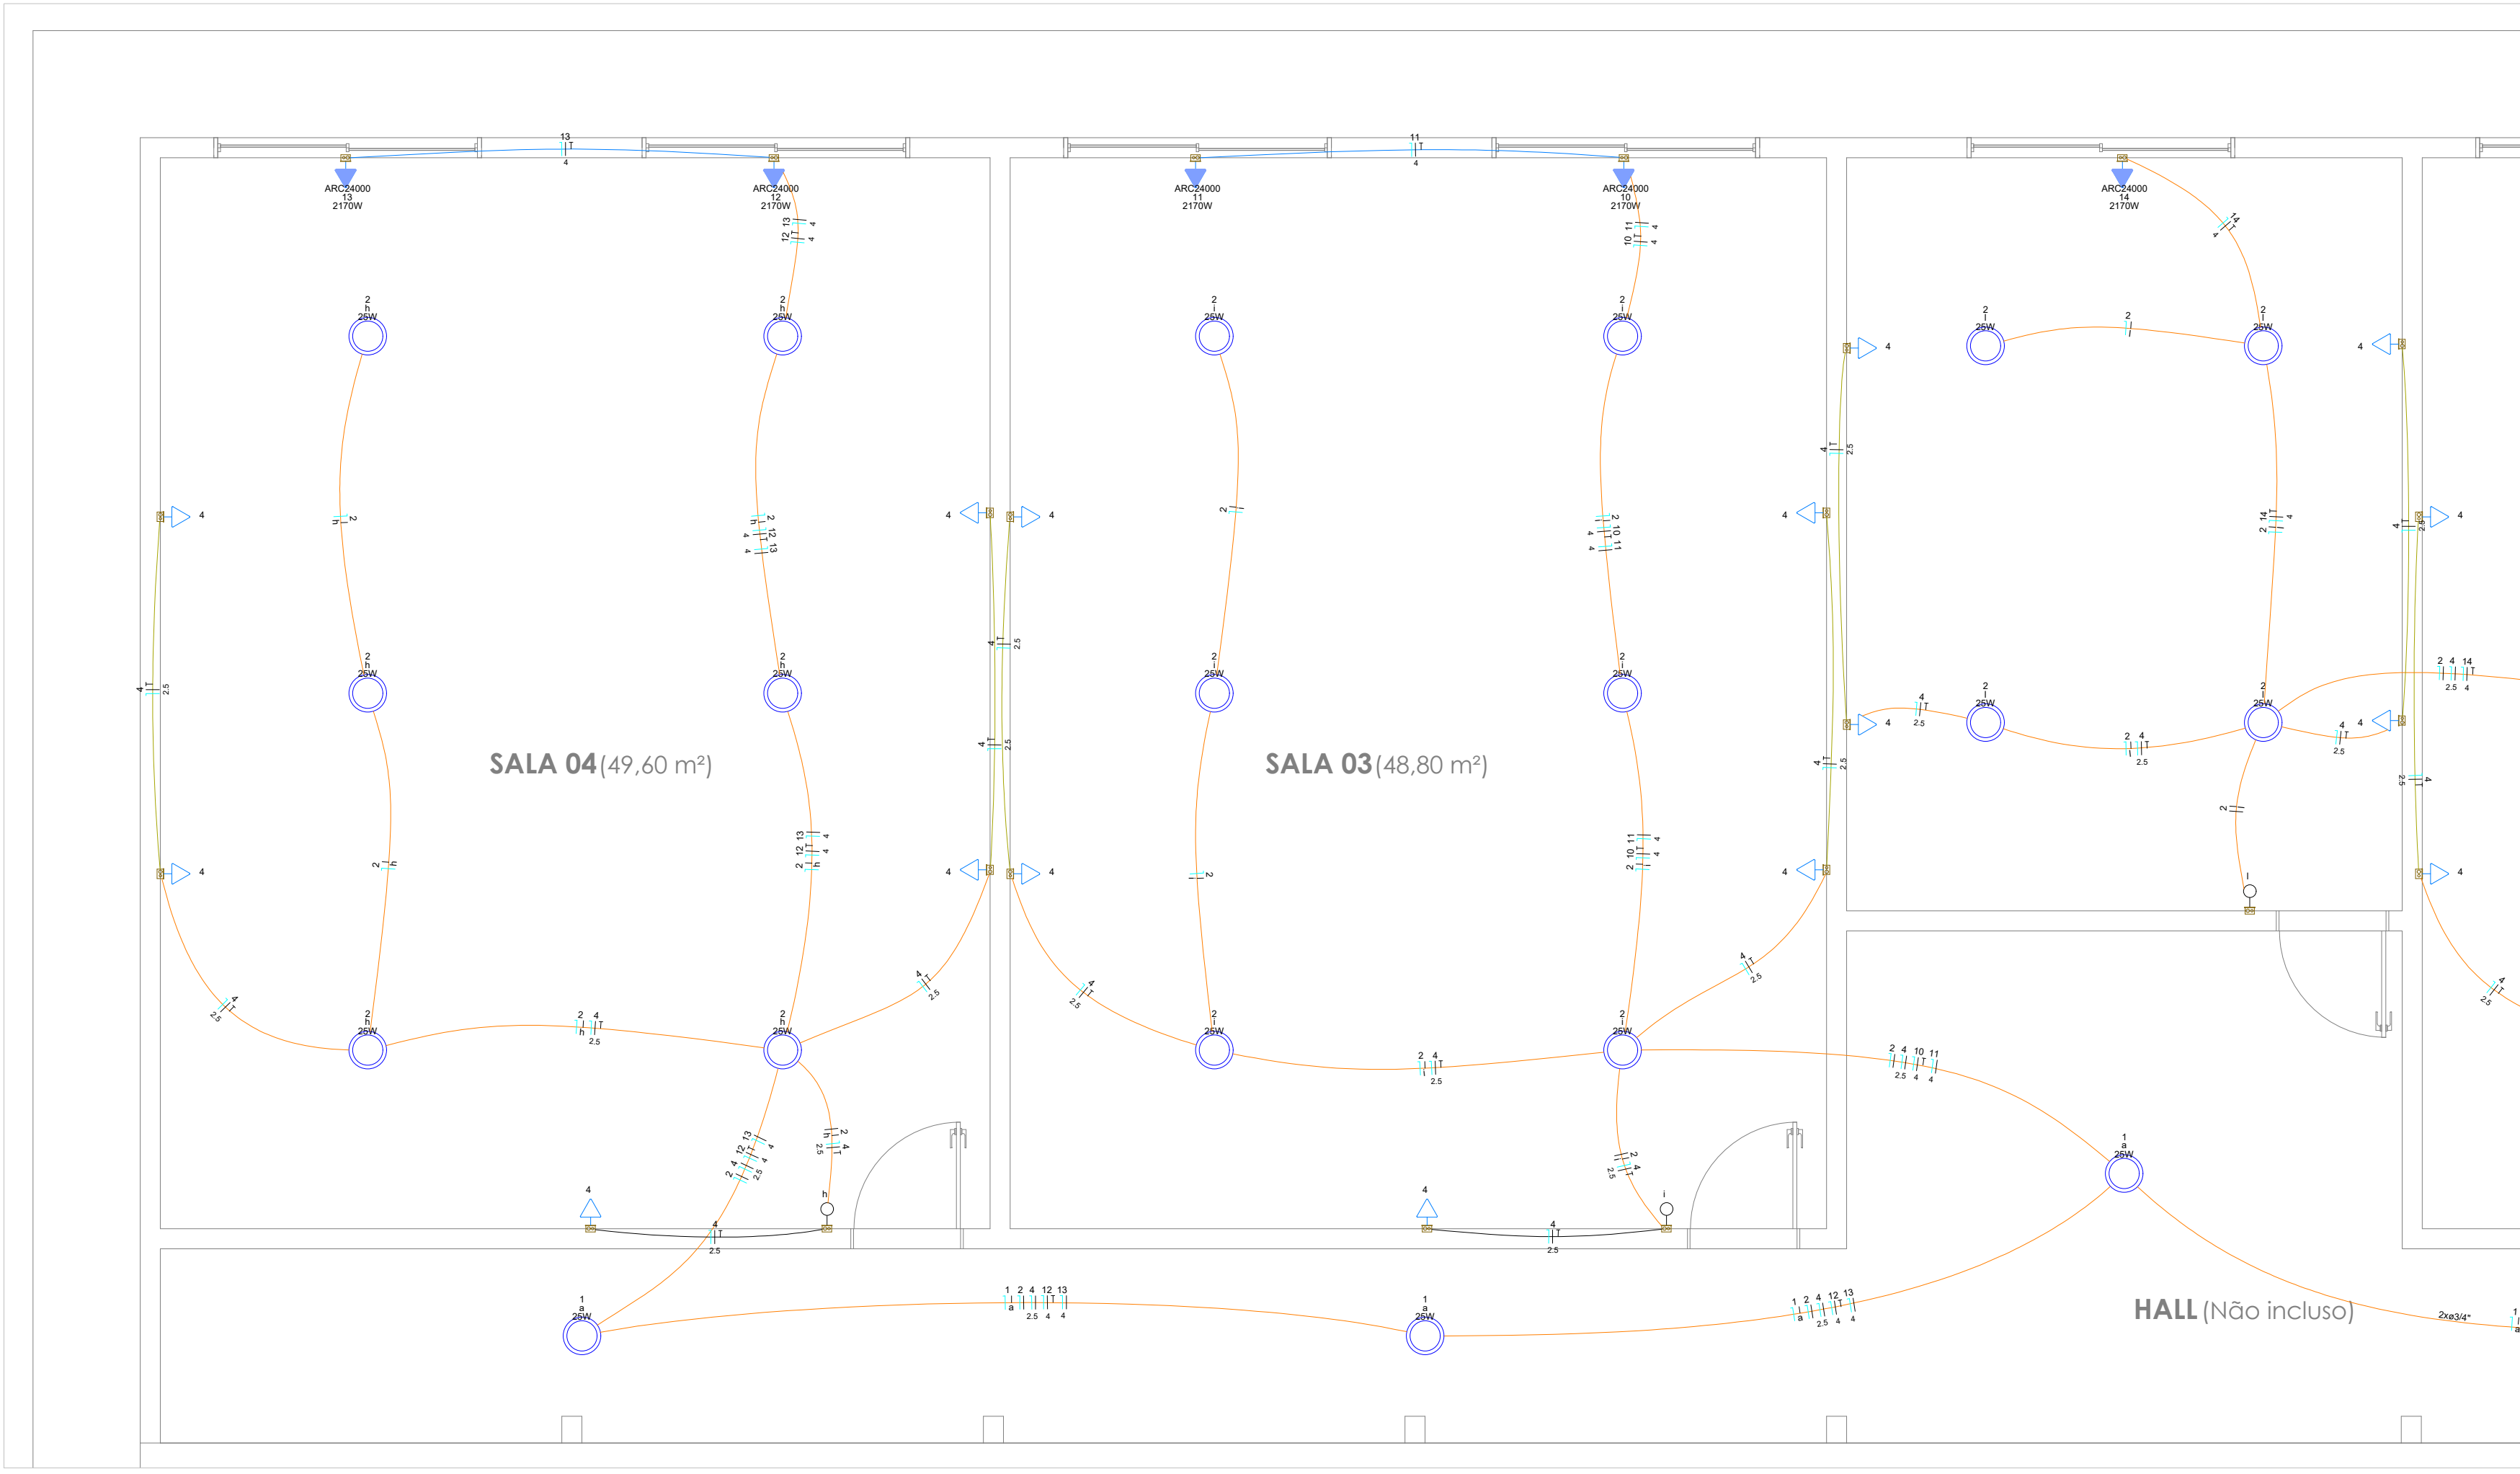


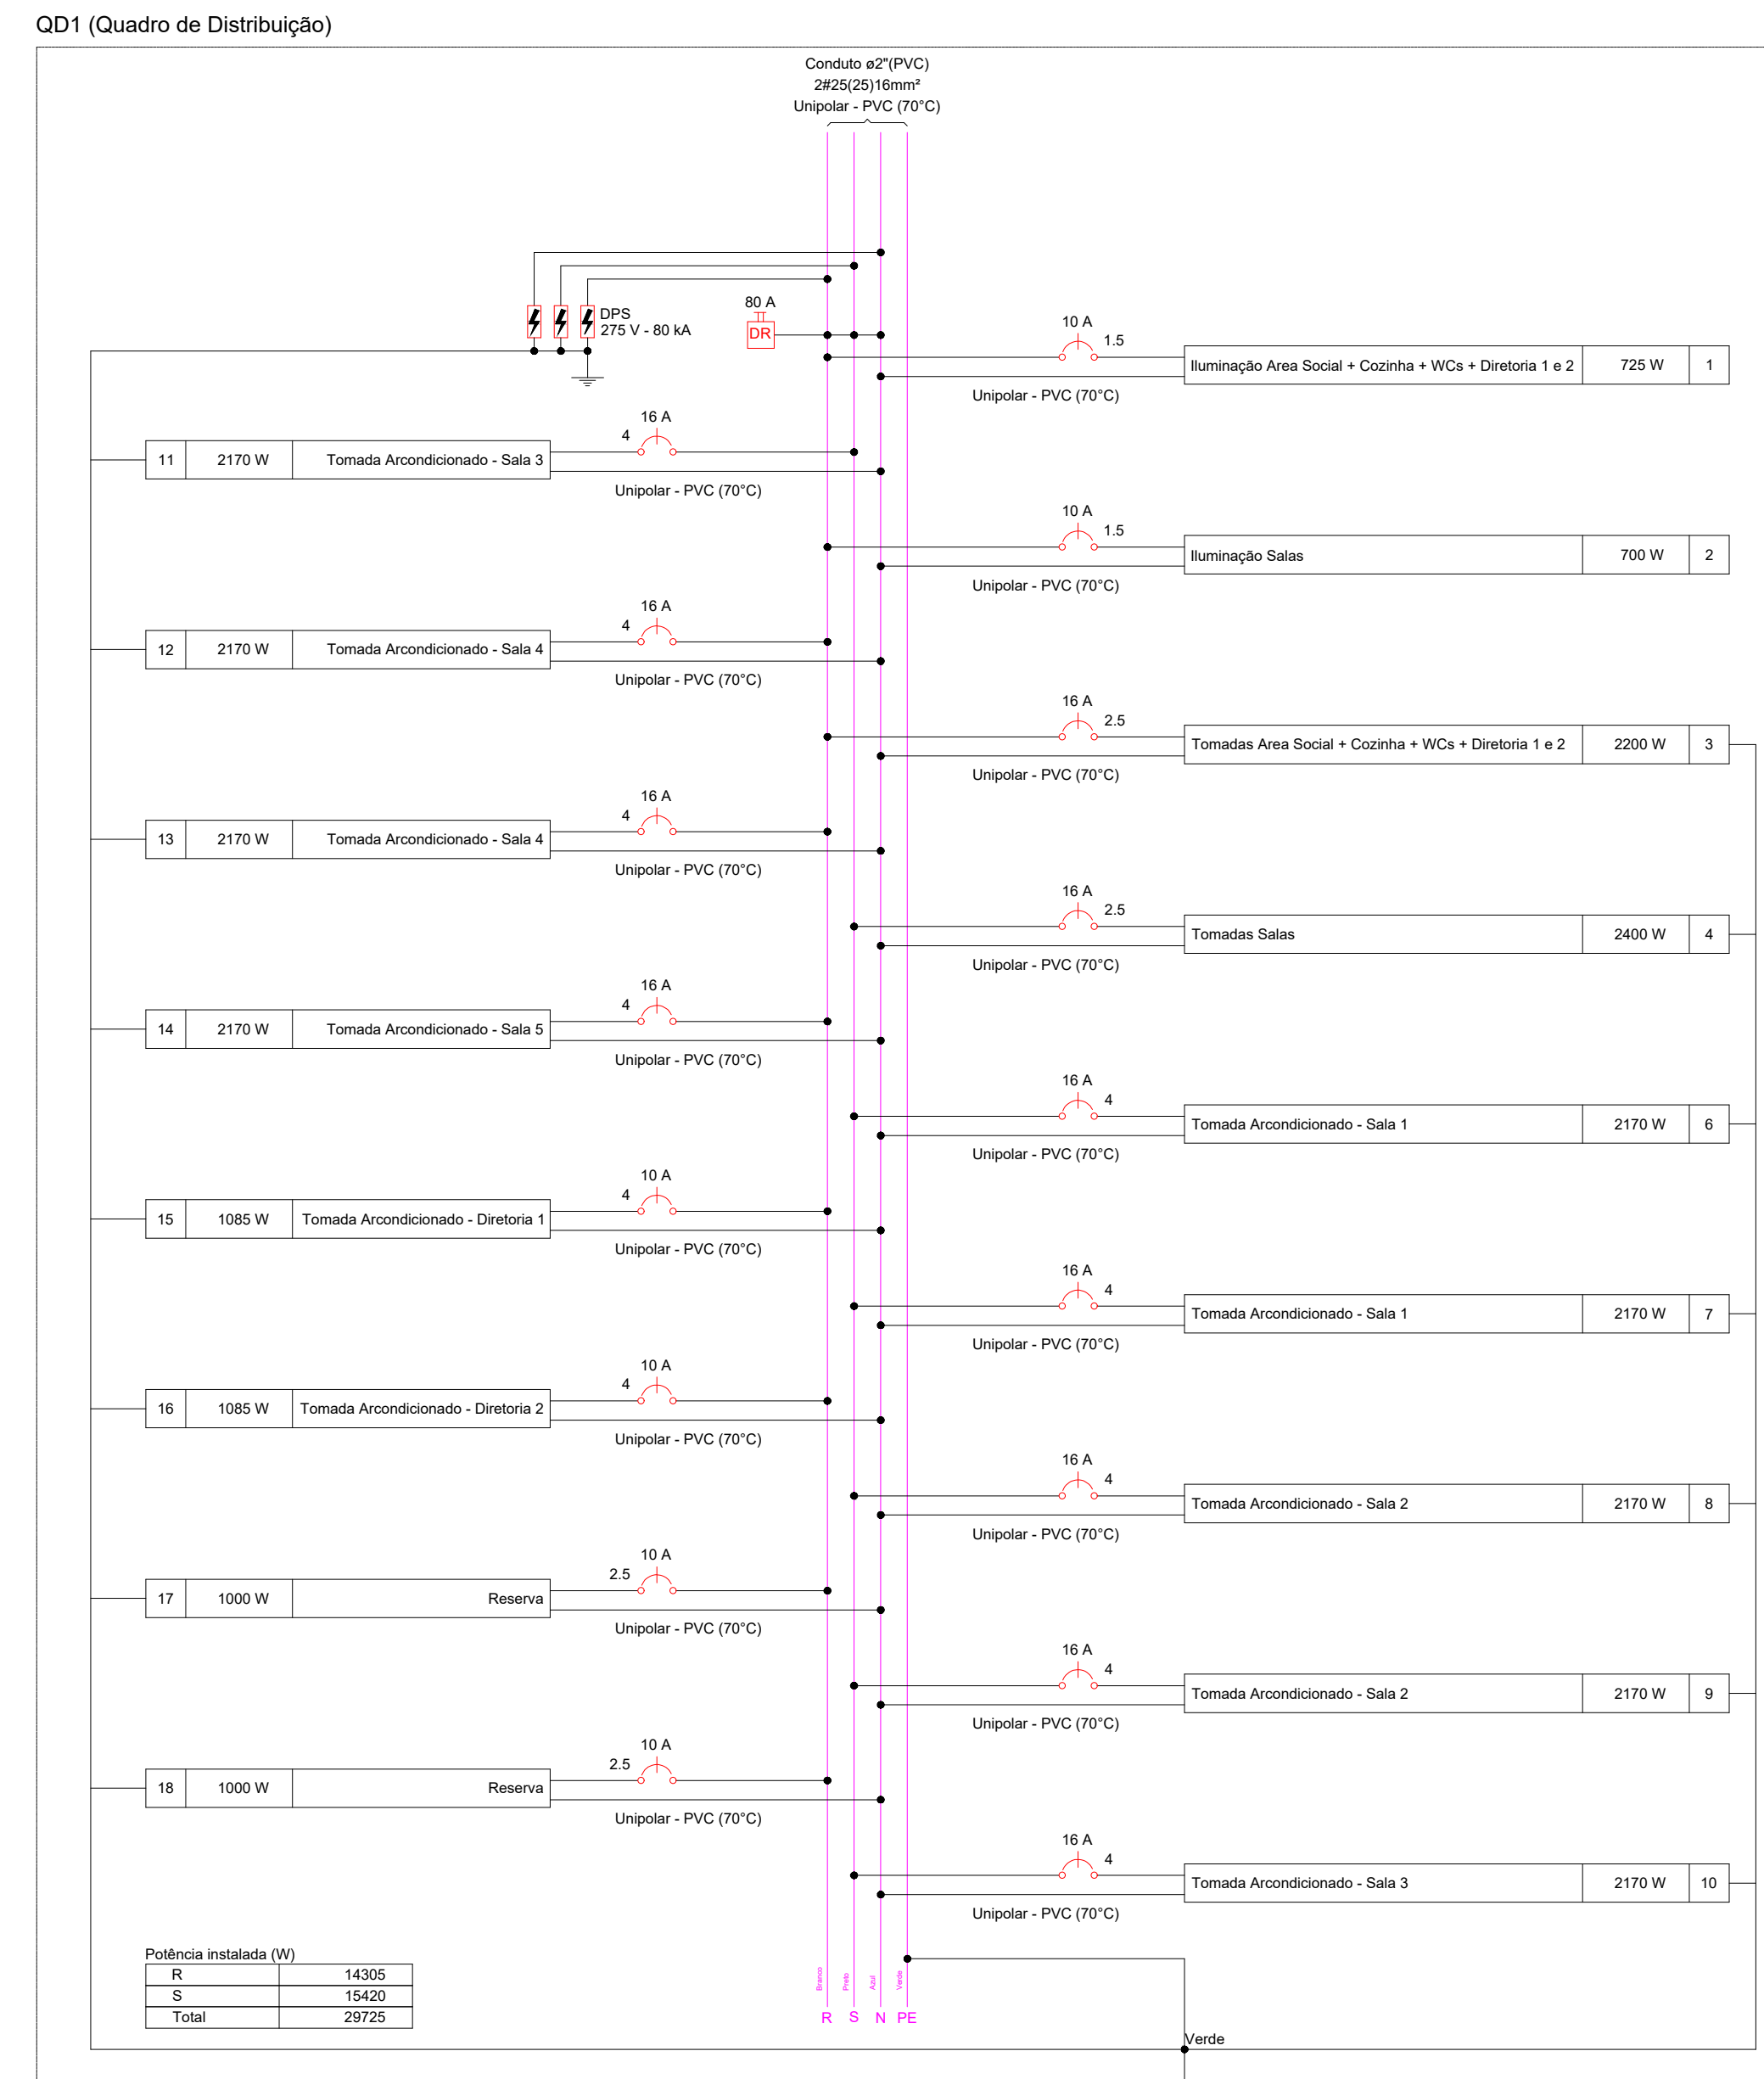

PREFEITURA	CREA
BOMBEIRO OU NATURATINS	
PROJETO:	PROJETO ELÉTRICO
FOLHA: 2/3	
OBRAS: REFORMA DA SECRETARIA DE EDUCACAO DE SAO BENTO	
PROPRIETARIO: FUNDO MUNICIPAL DE EDUCACAO DE SAO BENTO DO TO	
CNPJ: 32.316.900/0001-39	
ENDEREÇO: RUA PEDRO RAMOS - CENTRO / SAO BENTO - TO	
QUADRO DE ÁREAS	ASSINATURA PROPRIETÁRIO
FUNDO MUNICIPAL DE EDUCACAO DE SAO BENTO DO TOCANTINS	
AUTOR PROJETO CAUITO: 273379-0	
ARG. E URBANISTA	
GUSTAVO SILVA VELOSO	
RESP. TÉCNICO	
GUSTAVO SILVA VELOSO	
ESCALA: INDICADA	DESENHO: FLÁVIO HUMBERTO
DATA: JANEIRO DE 2025	
CONTEÚDO: PROJETO ELÉTRICO	

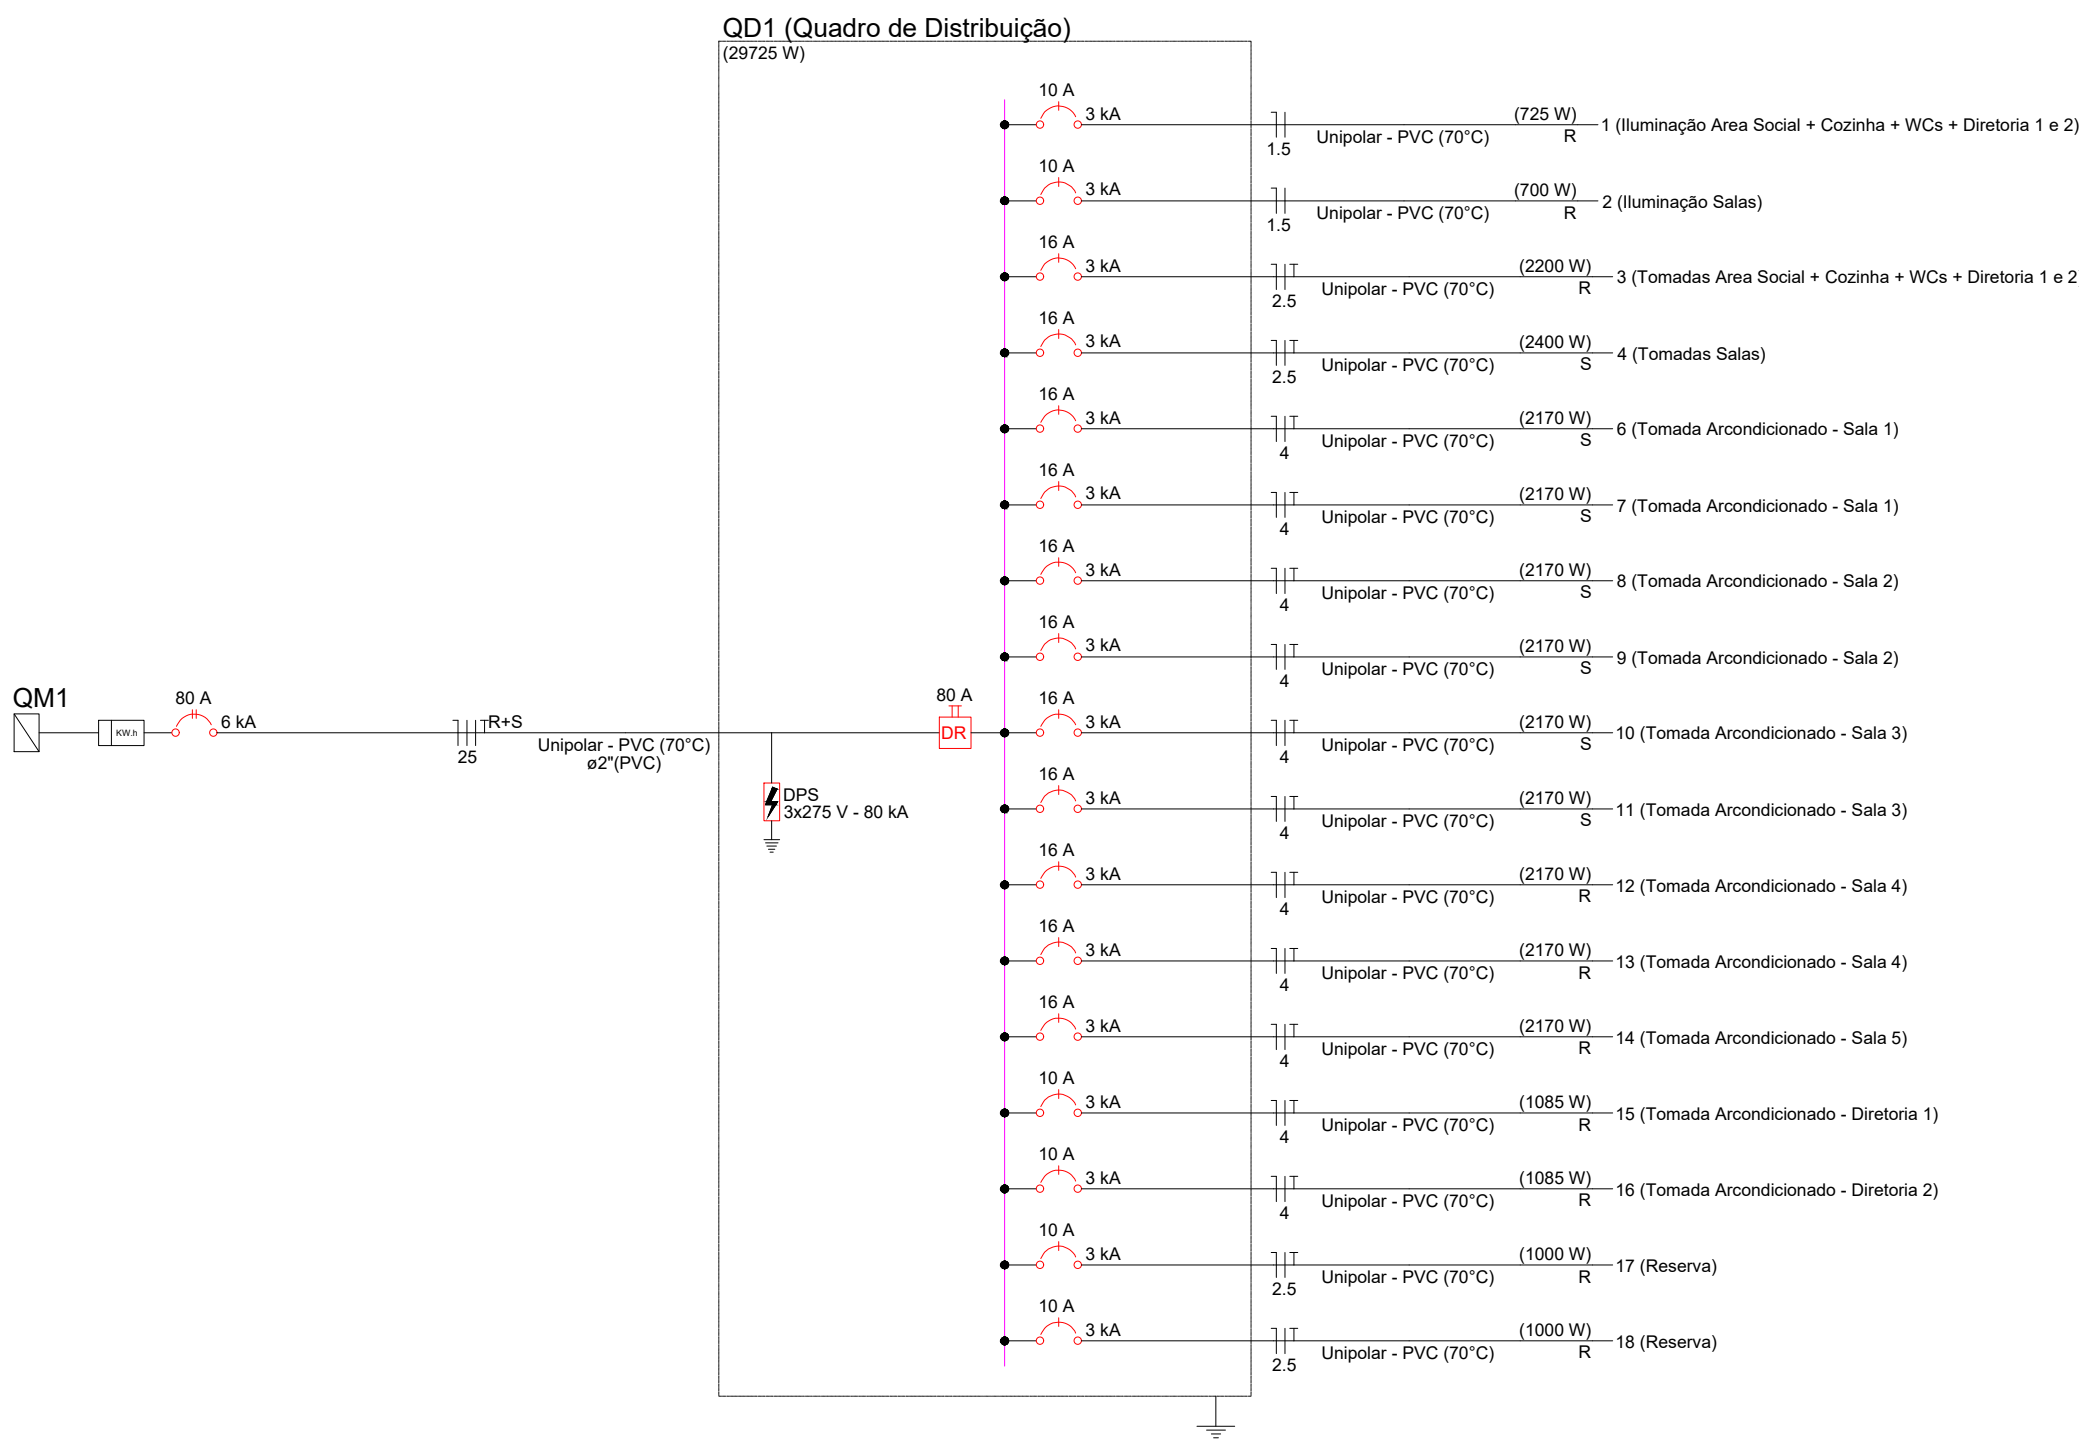

PREFEITURA	CREA
	BOMBEIRO OU NATURATINS
PROJETO:	
FOLHA:	
3/3	
PROJETO ELÉTRICO	
OBRA: REFORMA DA SECRETARIA DE EDUCAÇÃO DE SÃO BENTO PROPRIETÁRIO: FUNDO MUNICIPAL DE EDUCACAO DE SAO BENTO DO TO CNPJ: 32.316.900/0001-39 ENDEREÇO: RUA PEDRO RAMOS - CENTRO / SAO BENTO - TO	
QUADRO DE ÁREAS	ASSINATURA PROPRIETÁRIO FUNDO MUNICIPAL DE EDUCACAO DE SAO BENTO DO TOCANTINS
	AUTOR PROJETO CAU/TO: 273379-0 ARQ. E URBANISTA RESP. TÉCNICO
	GUSTAVO SILVA VELOSO GUSTAVO SILVA VELOSO
ESCALA:	INDICADA
DESENHO:	FLÁVIO HUMBERTO
DATA:	JANEIRO DE 2025
CONTEÚDO: PROJETO ELÉTRICO	