



V1

ESC 1:50

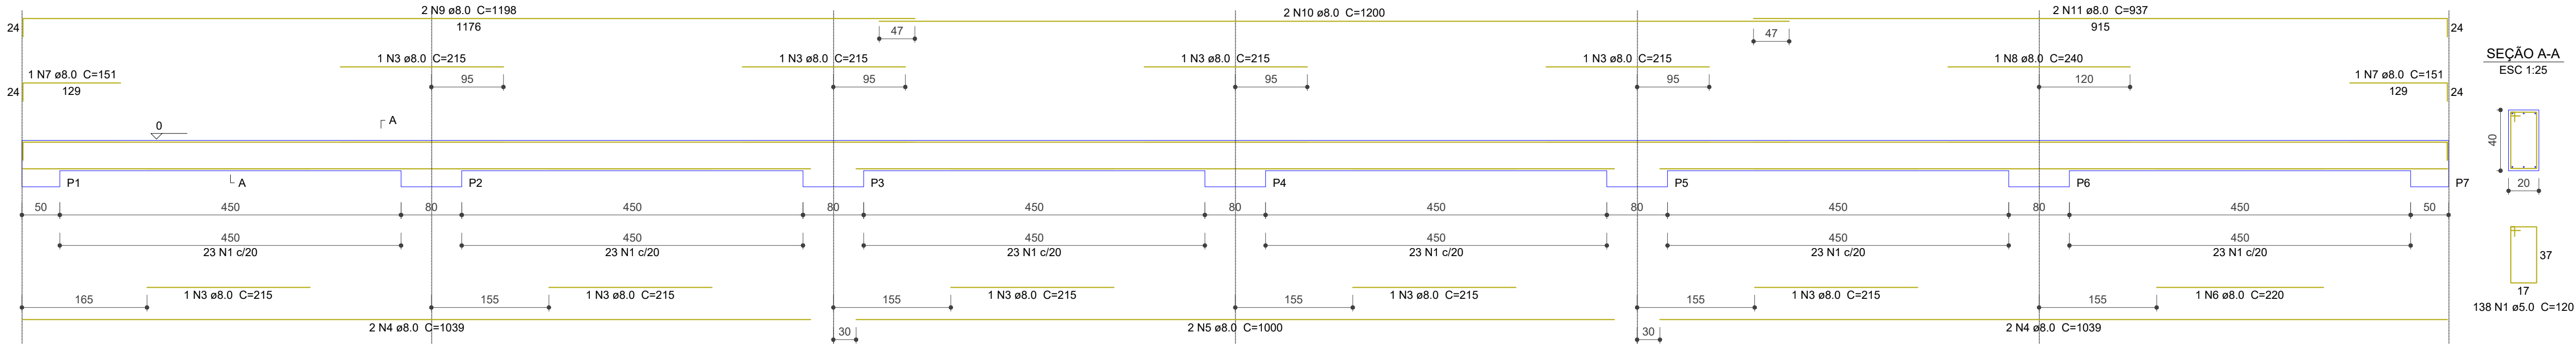


SEÇÃO A-A

ESC 1:25

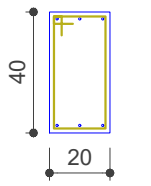


V2

ESC 1:50

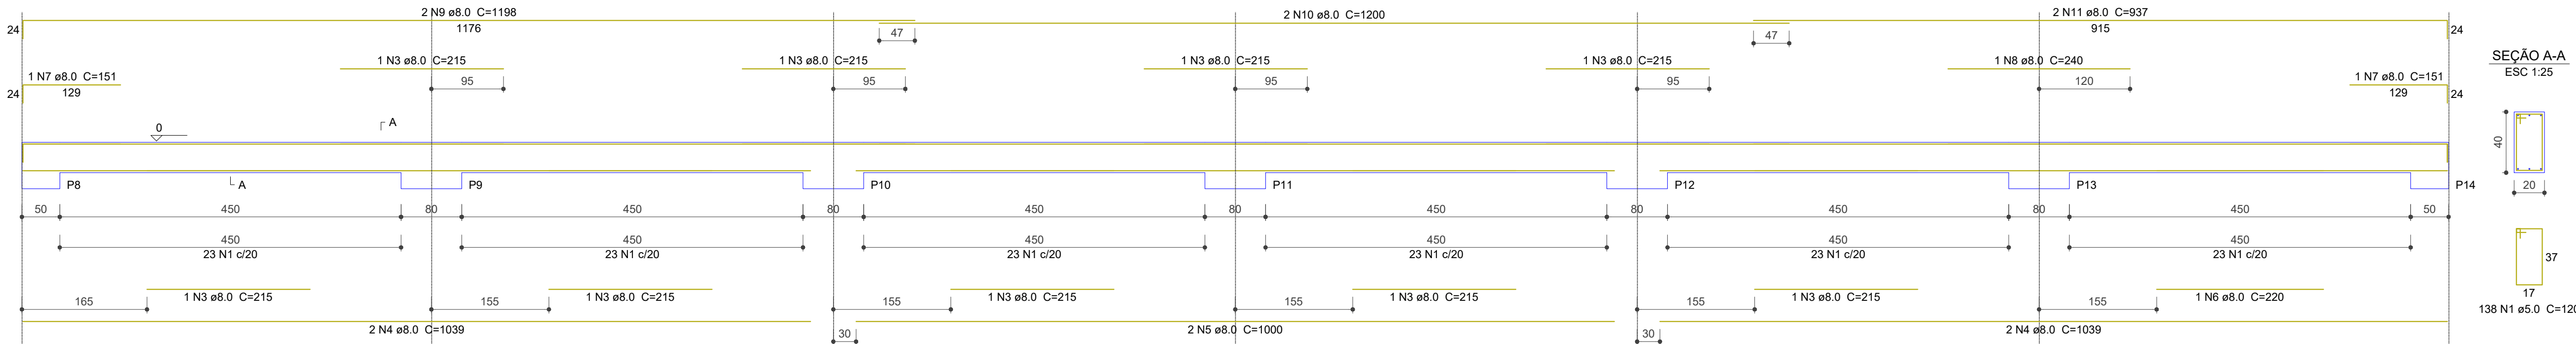


SEÇÃO A-A

ESC 1:25

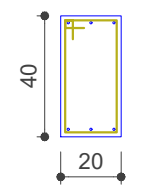


V3

ESC 1:50

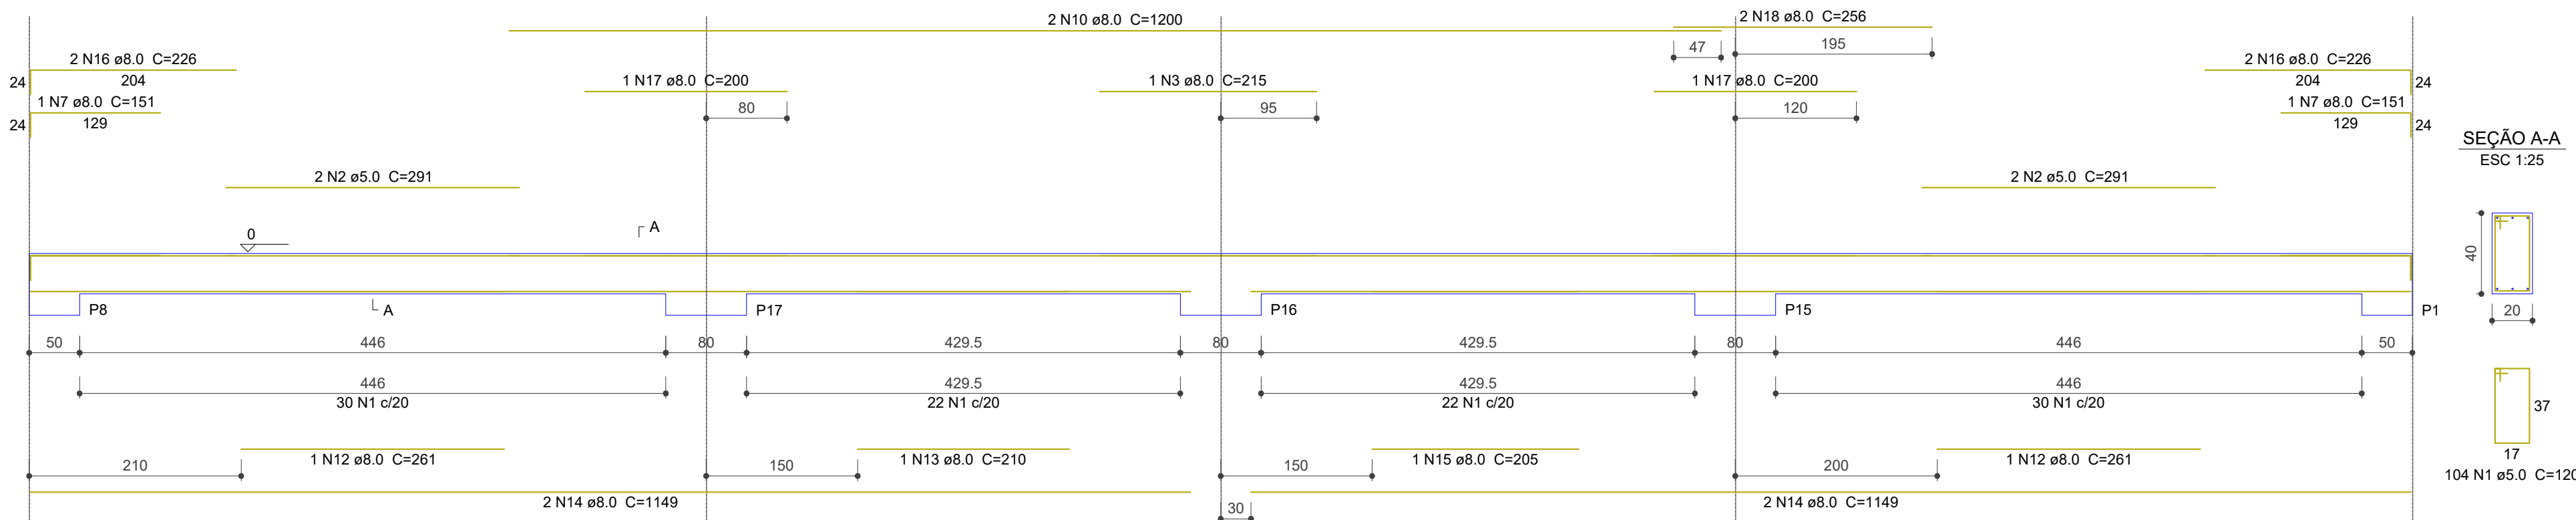


SEÇÃO A-A

ESC 1:25

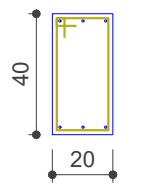


V4

ESC 1:50

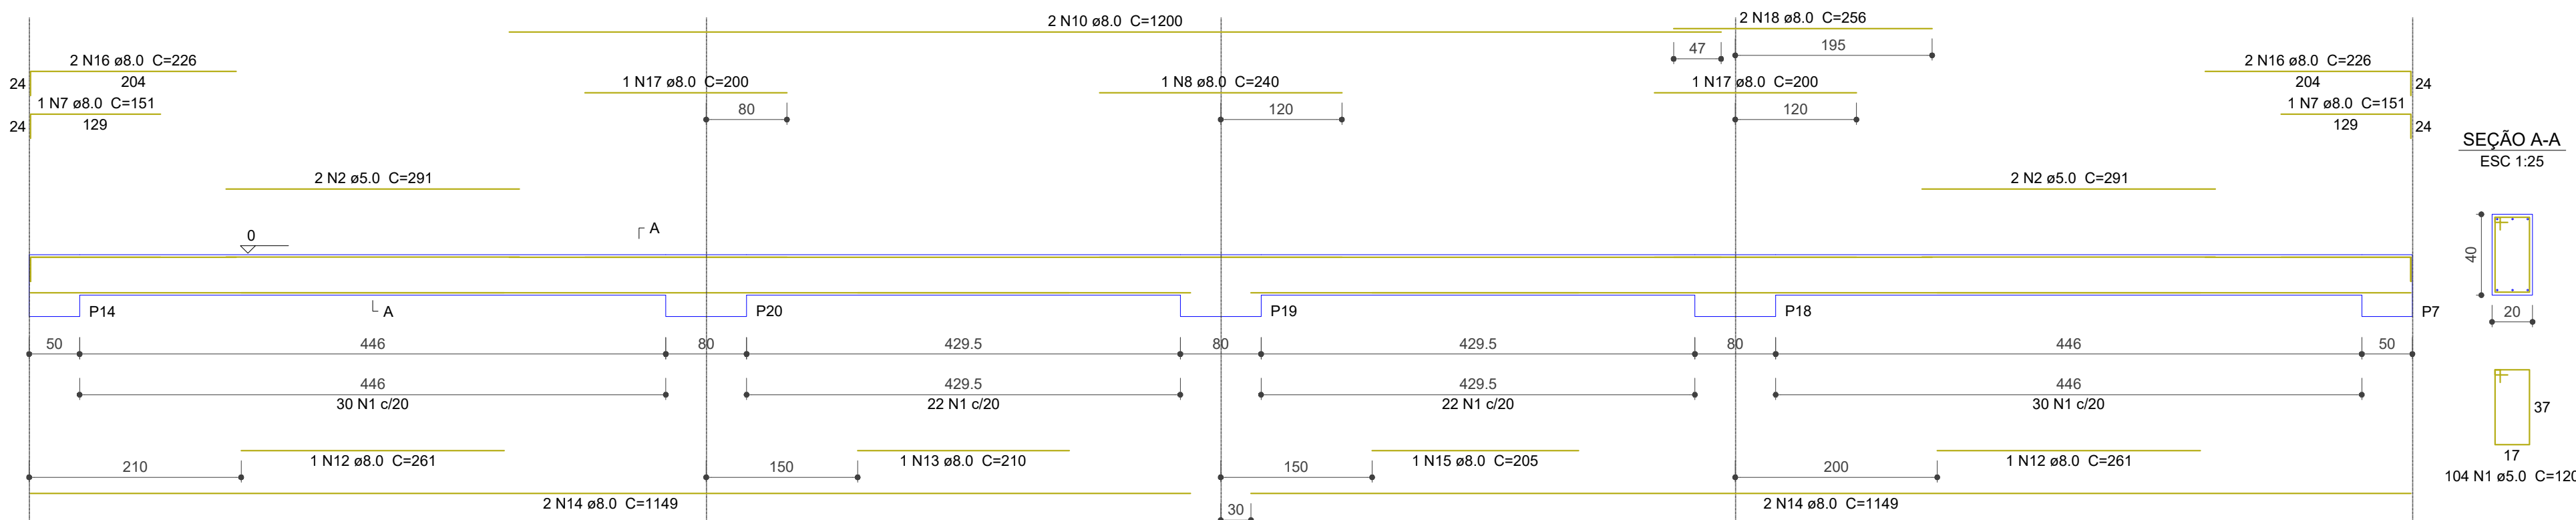

SEÇÃO A-A

ESC 1:25

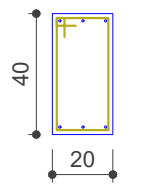

Resumo do aço

AÇO	DIAM (mm)	C.TOTAL (m)	PESO + 0 % (kg)
CA50	8.0	474.81	201.06
CA60	5.0	555.77	92.16

PESO TOTAL (kg)

CA50	201.06
CA60	92.16

Volume de concreto (C-25) = 8.9 m³
Área de forma = 85.52 m²

PREFEITURA	CREA	BOMBEIRO OU NATURATINS
PROJETO:	FOLHA:	
ESTRUTURA DE CONCRETO		
3/3		
	OBRA: QUADRA COBERTA EM SÃO BENTO-TO PROPRIETÁRIO: PREFEITURA MUNICIPAL DE SÃO BENTO DO TOCANTINS CNPJ: 25.063.983/0001-36 ENDEREÇO: Praça Osvaldo Franco, n 62 - Centro	
QUADRO DE ÁREAS	ASSINATURA PROPRIETÁRIO	
	AUTOR PROJETO CREA 315.184/D-TO ENG° CIVIL	Francisco Augusto da S. Valentim
	AUTOR PROJETO CREA 315.184/D-TO ENG° CIVIL	Francisco Augusto da S. Valentim
ESCALA:	INDICADA	DATA: JULHO DE 2021