

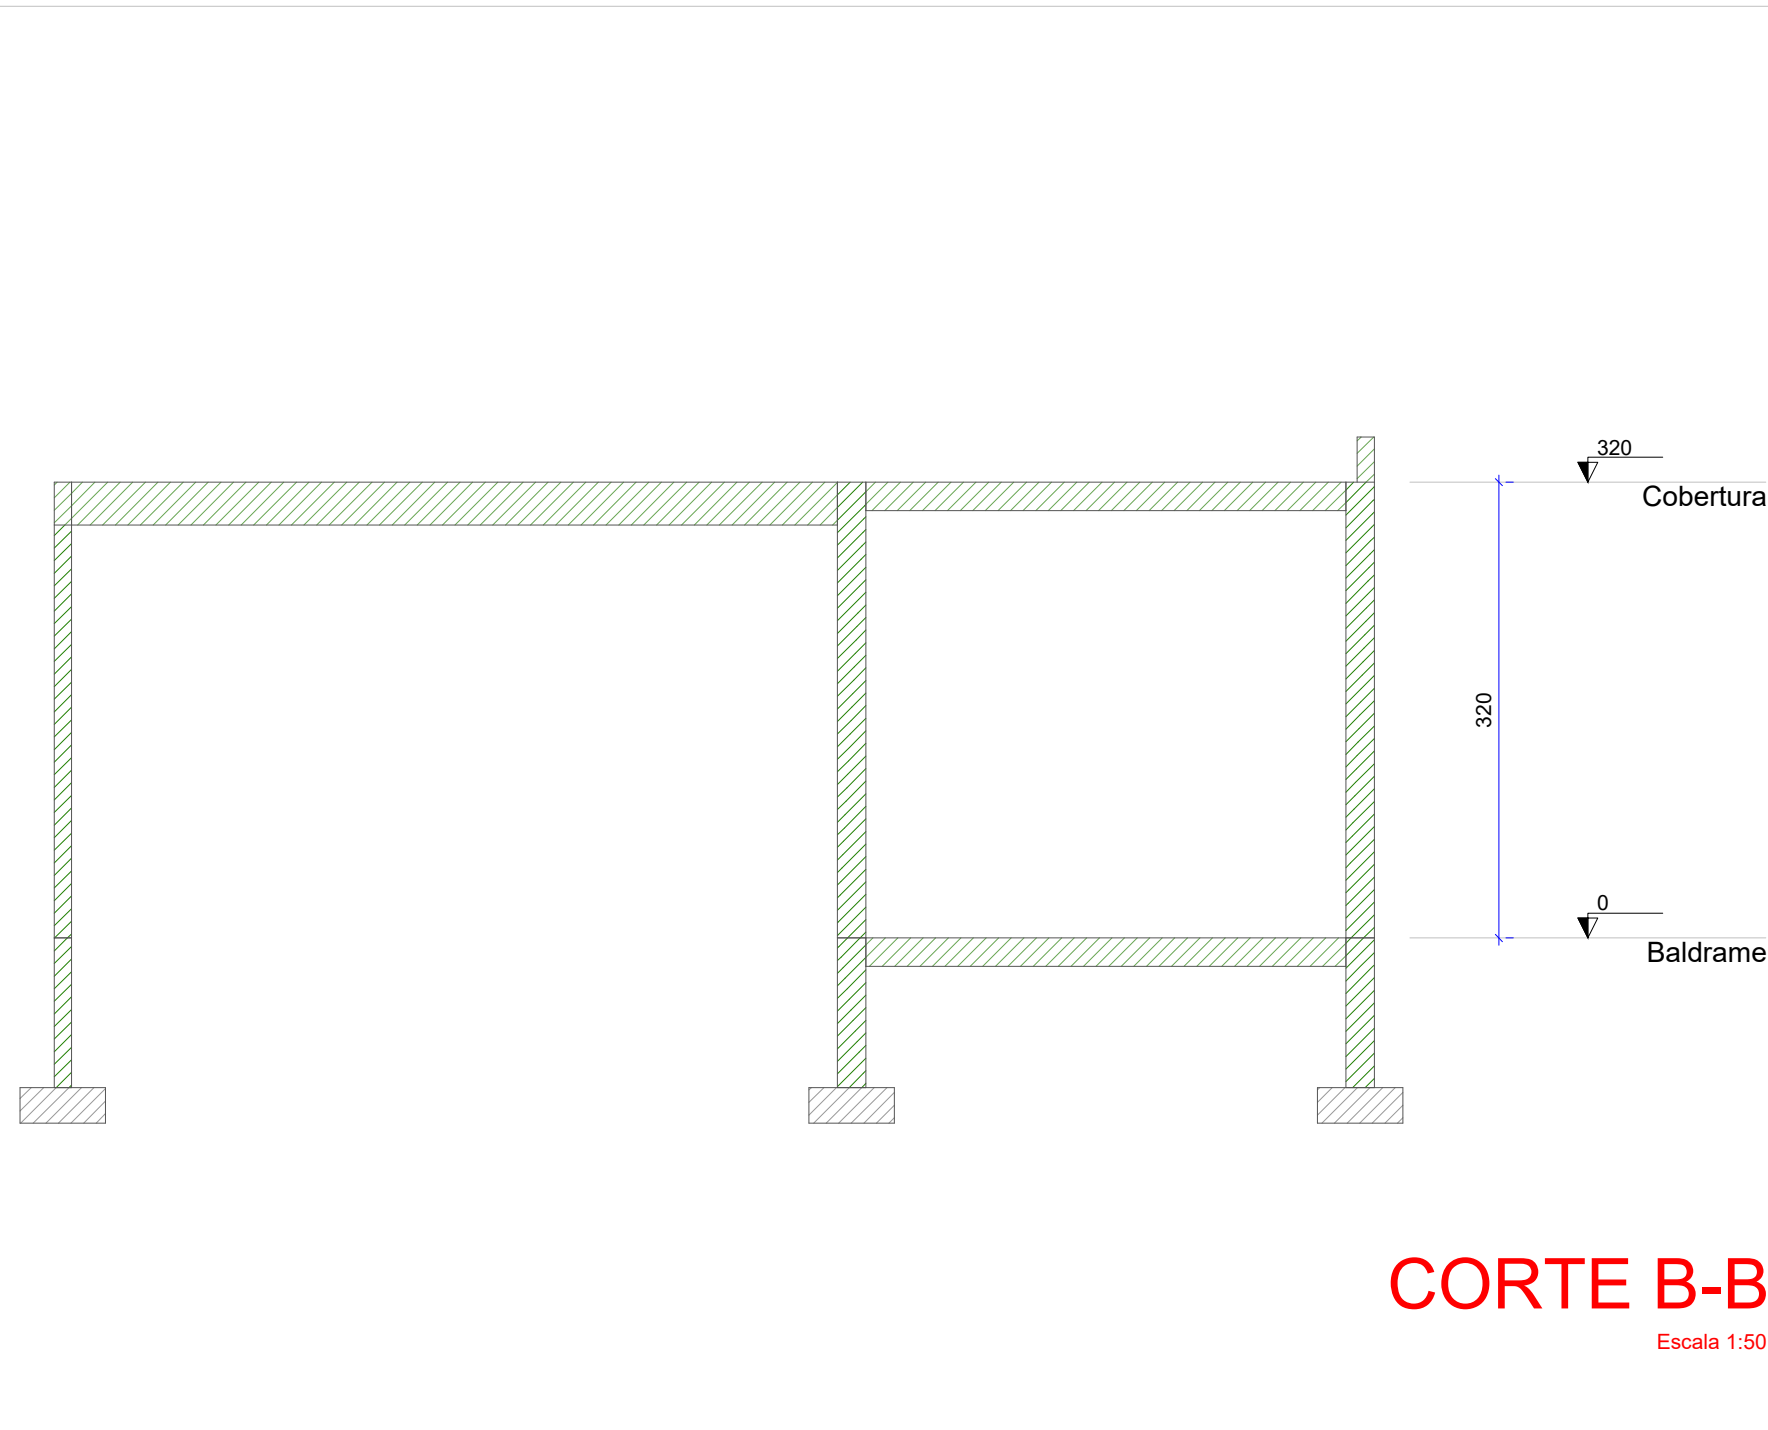
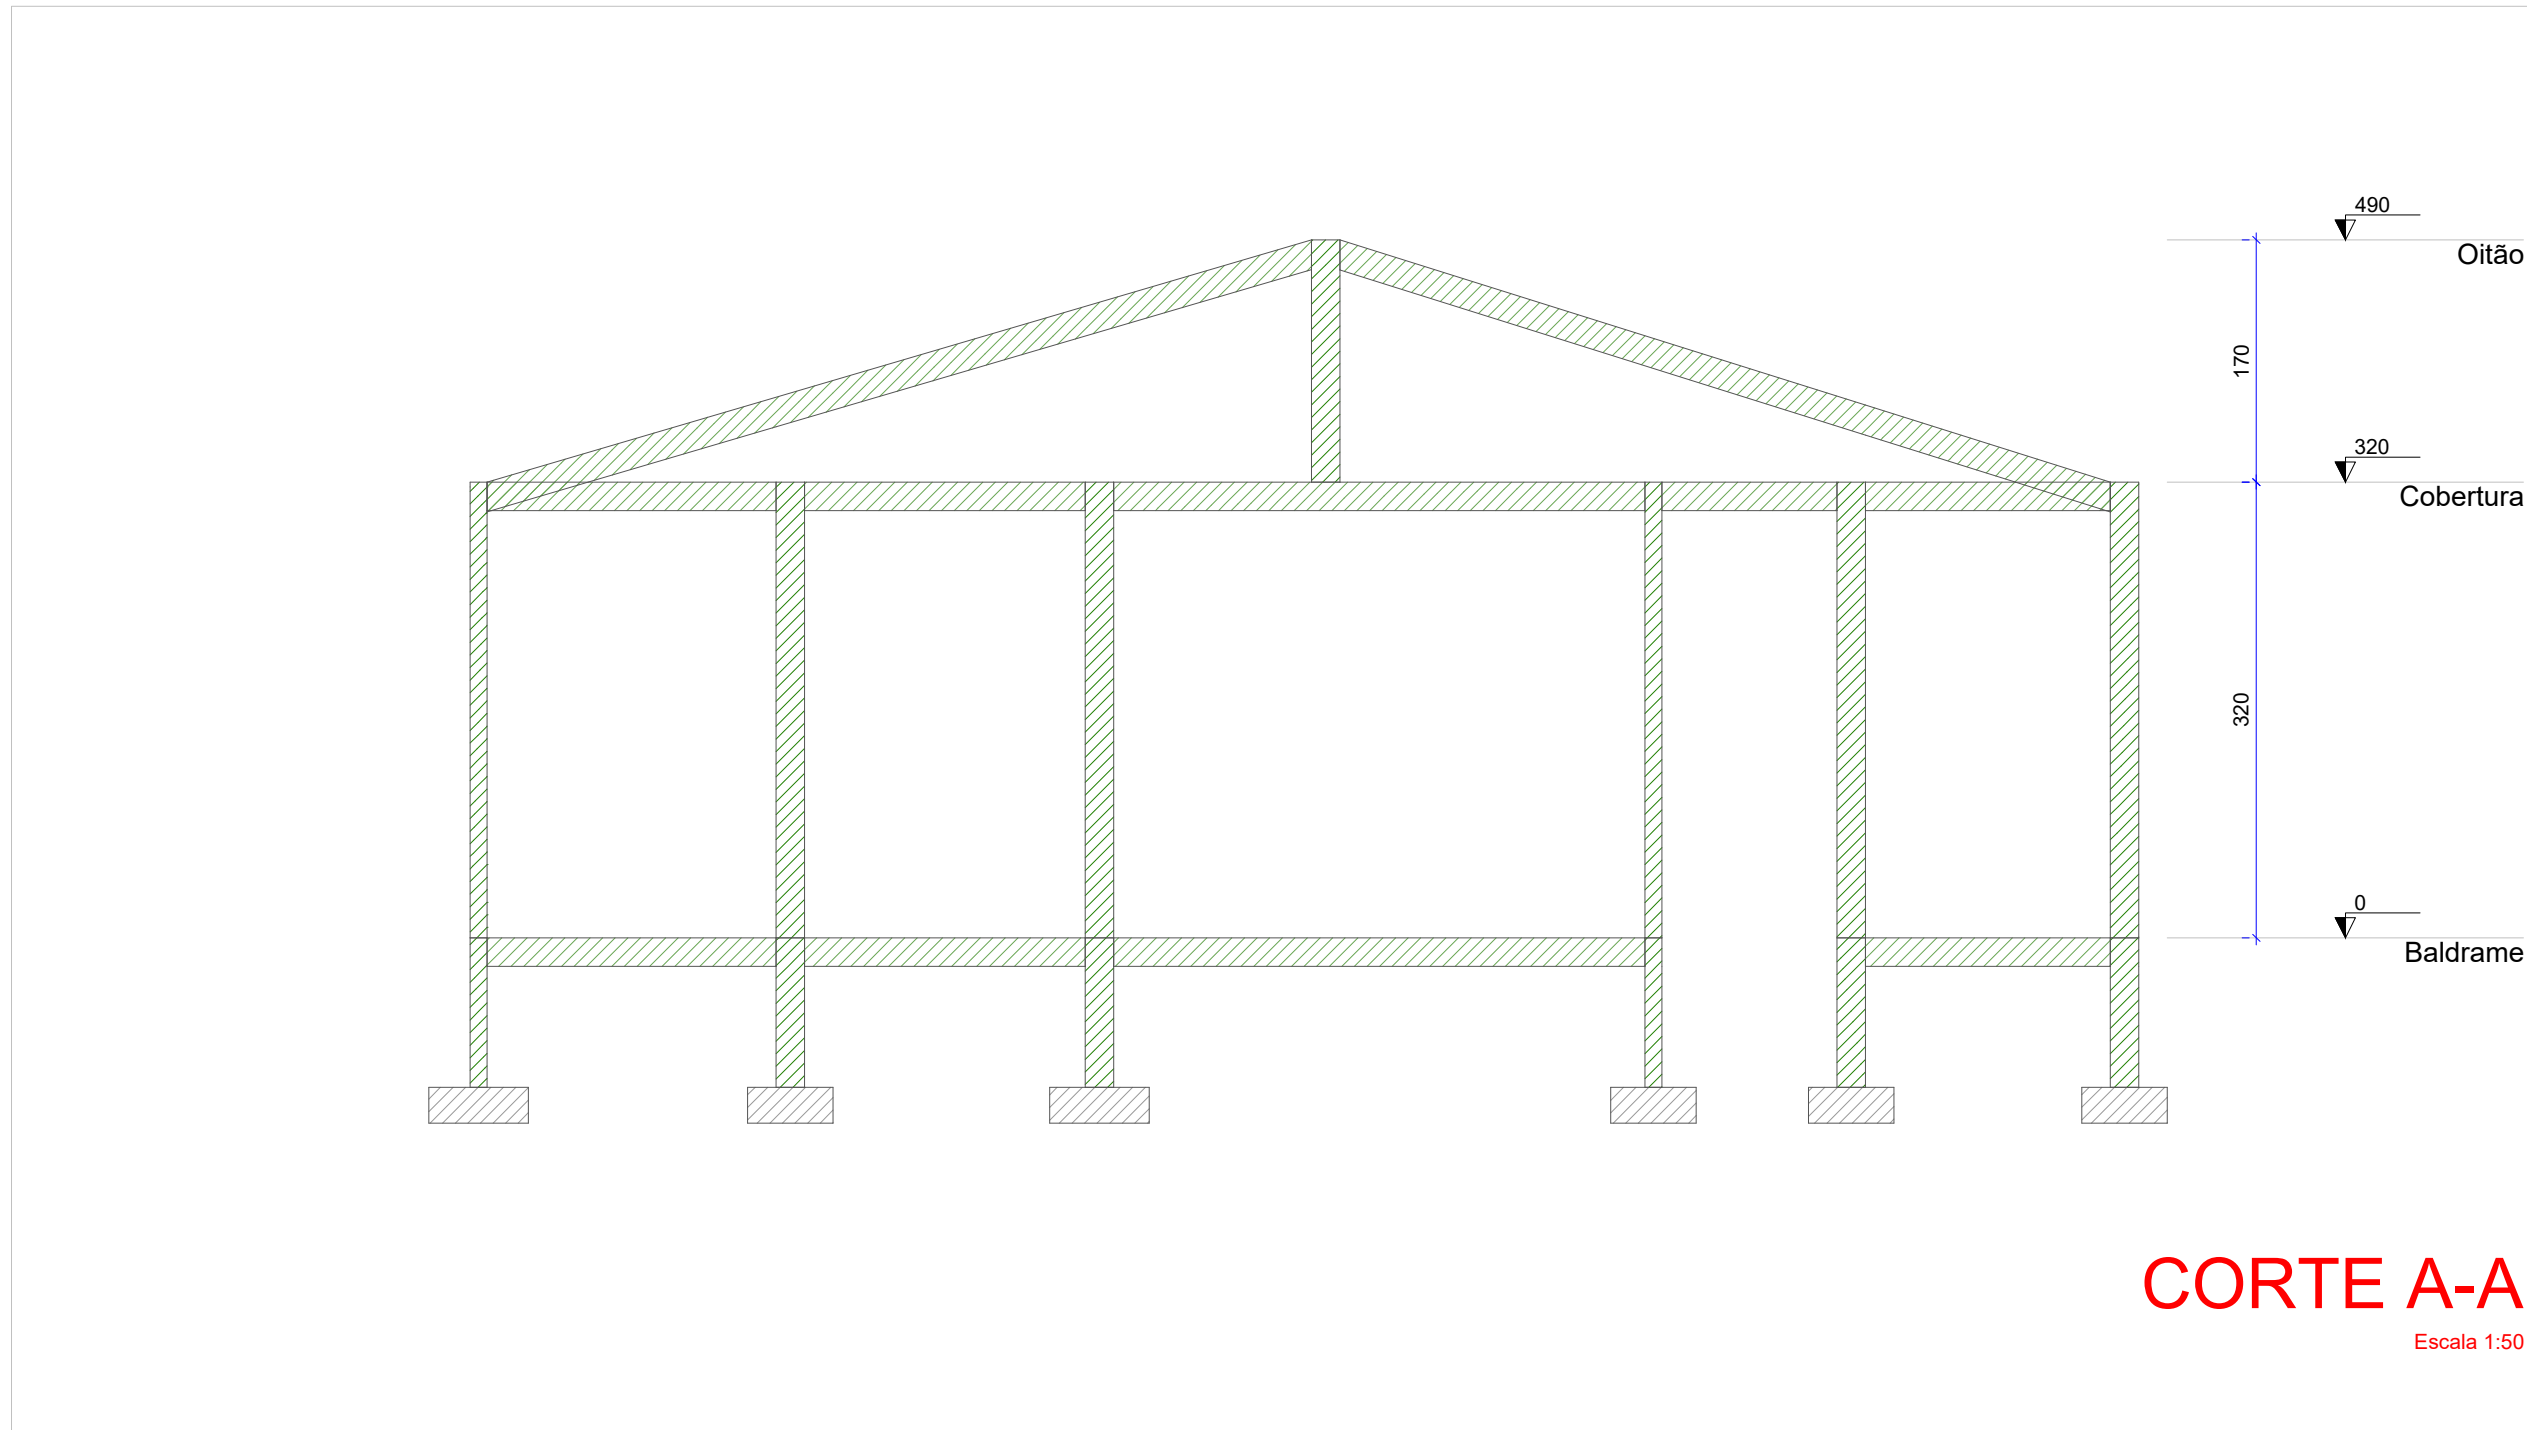
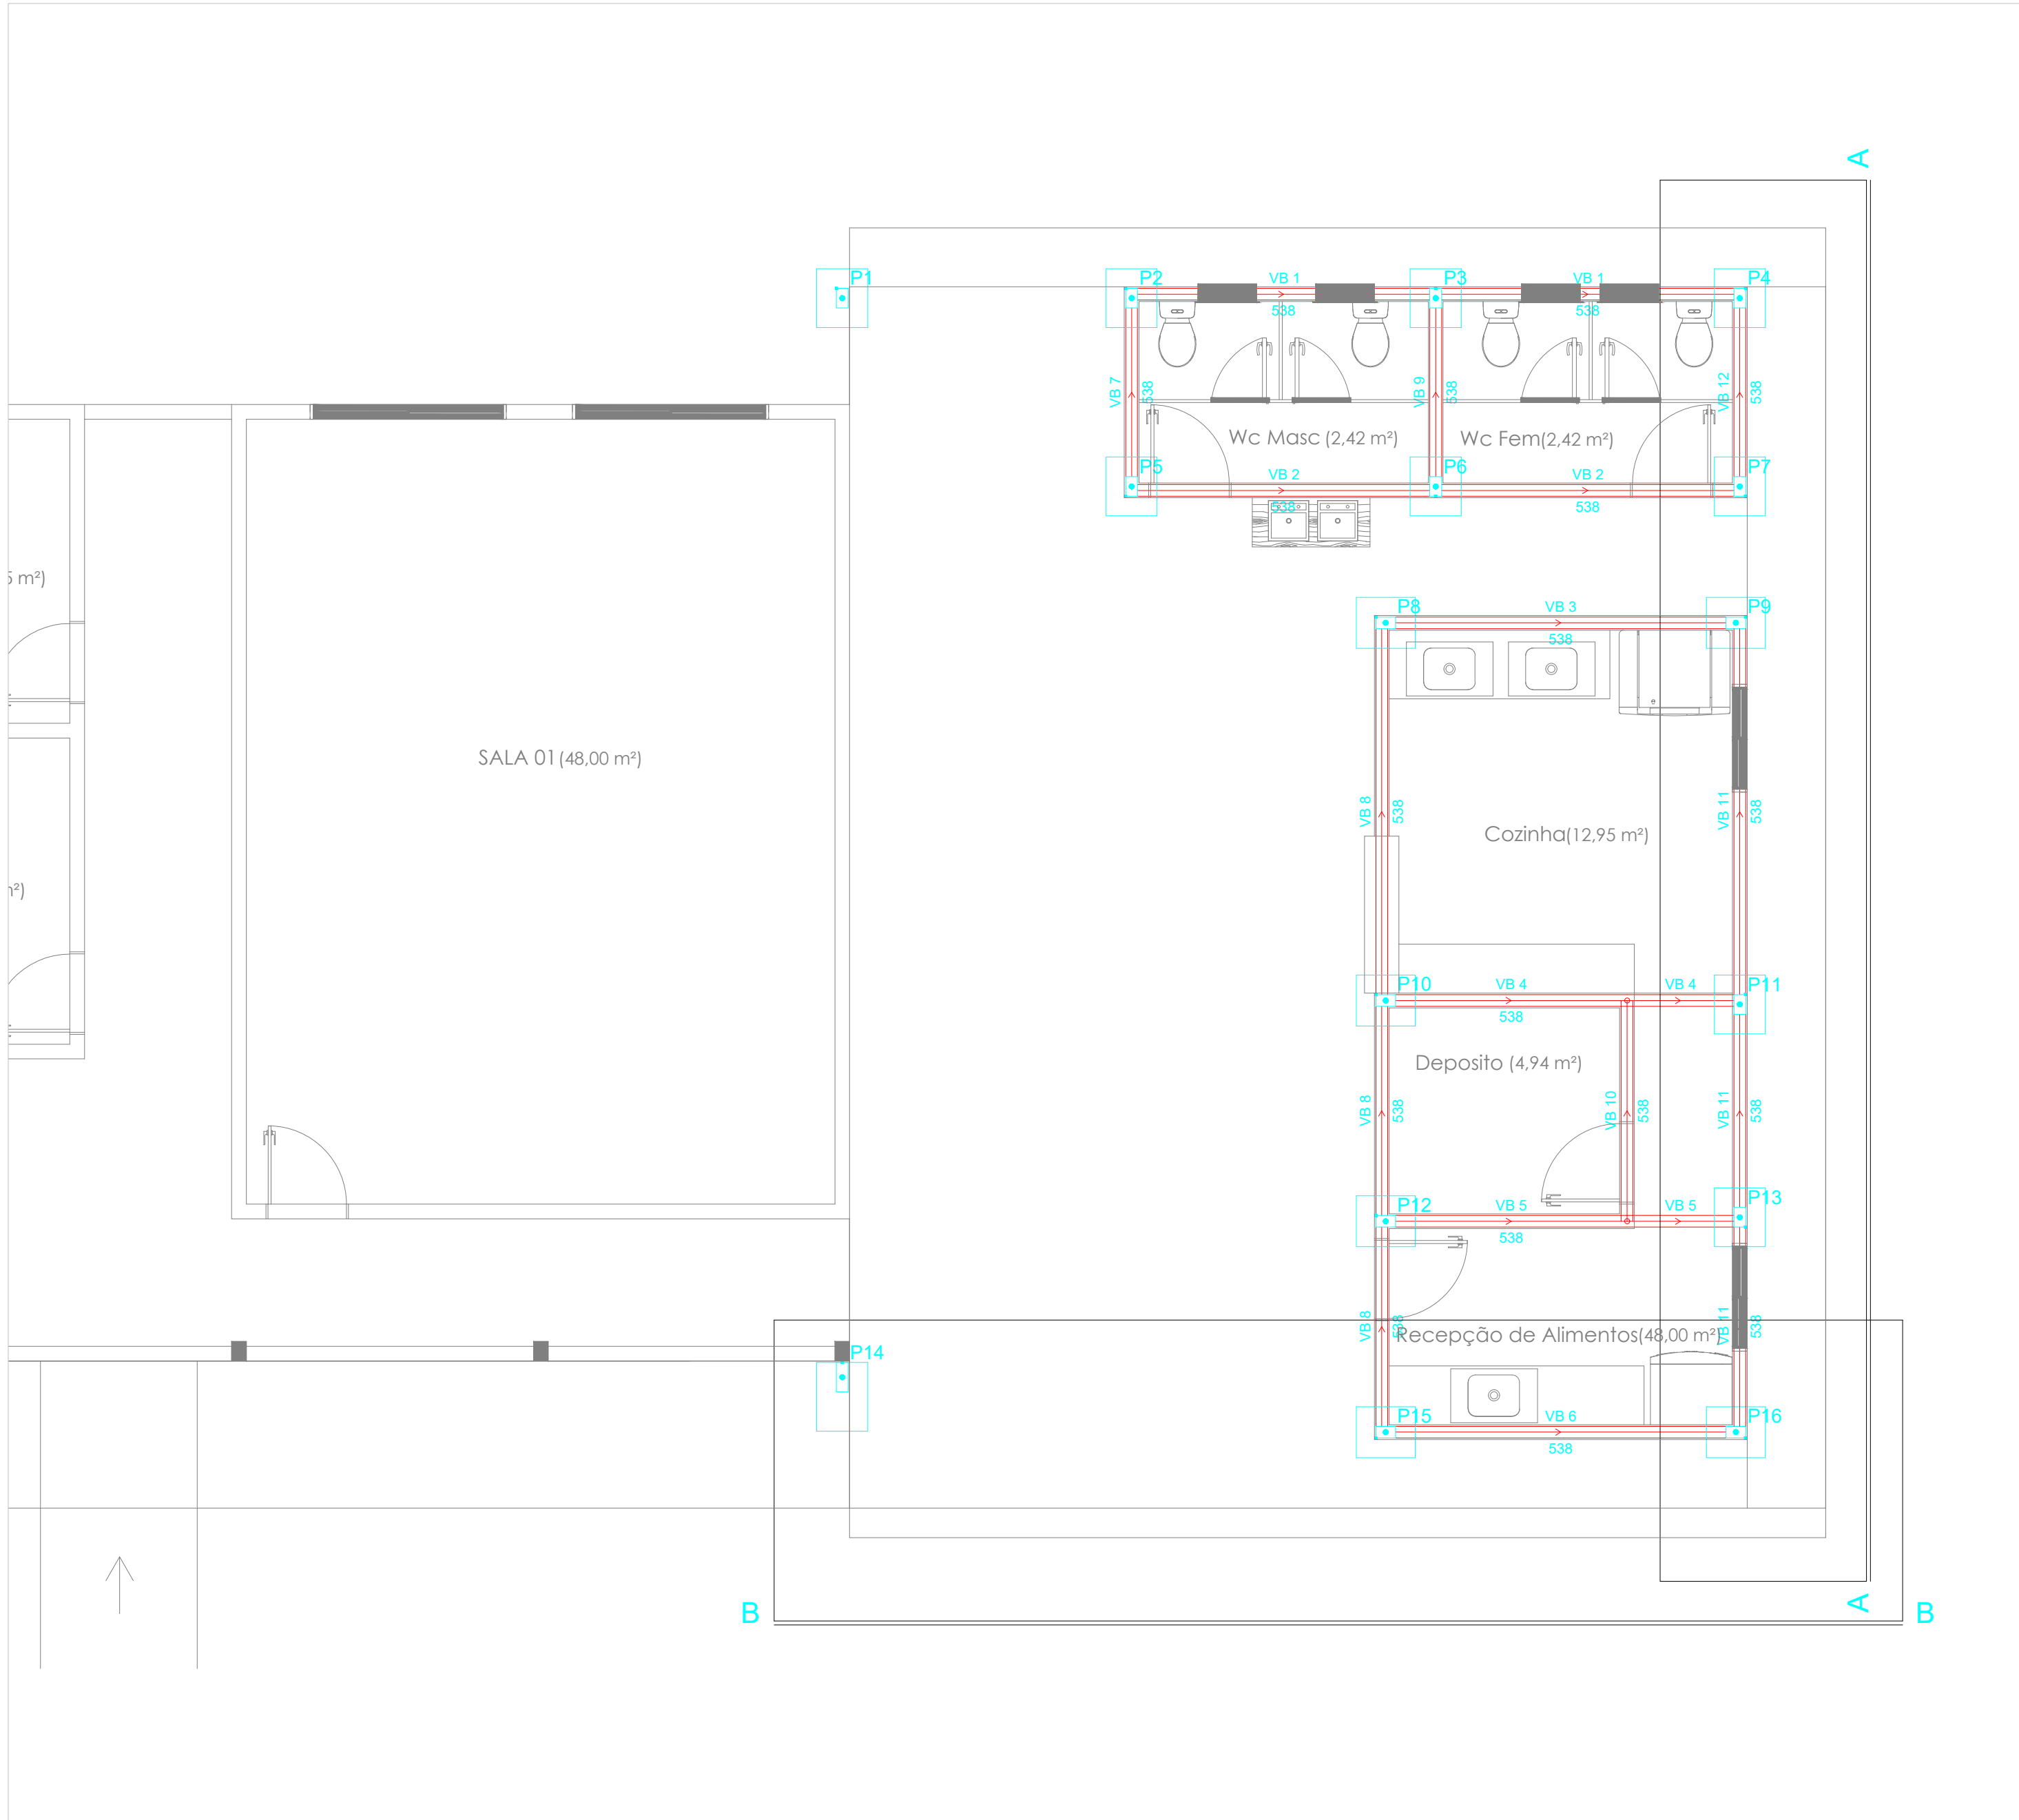


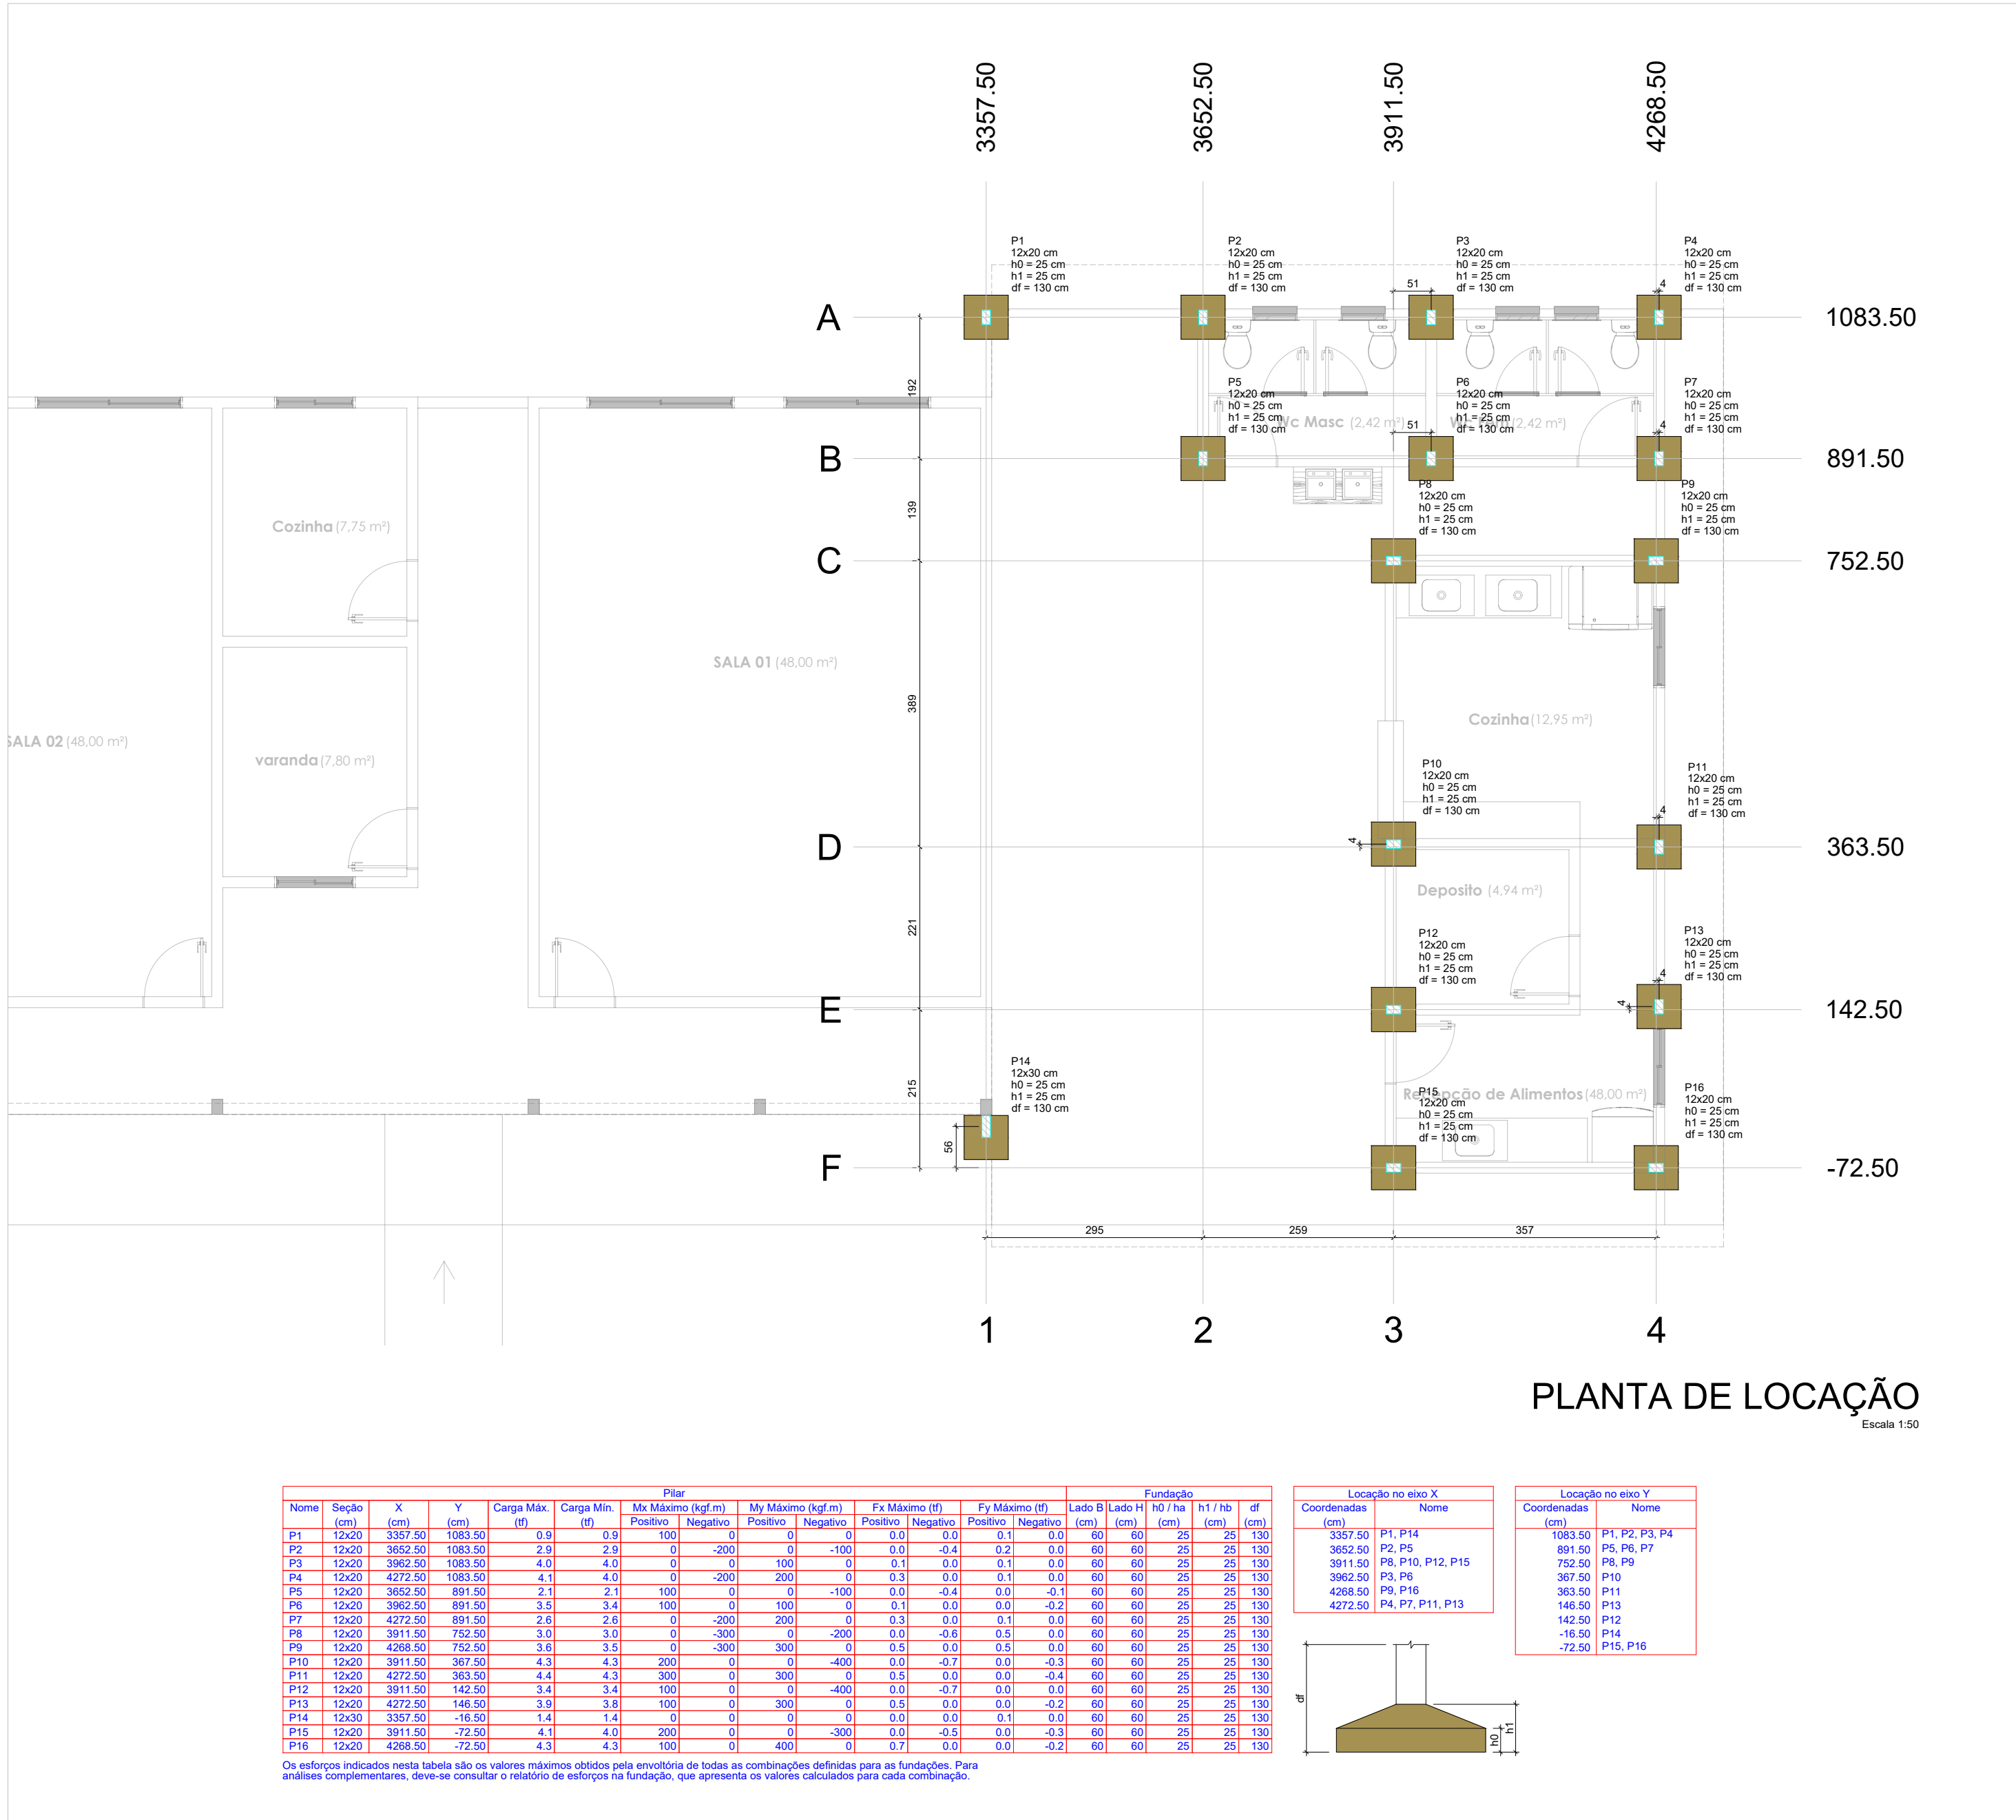


PREFEITURA	CREA
BOMBEIRO OU NATURATINS	
PROJETO:	PROJETO ESTRUTURAL
FOLHA:	1/3
OBRA: REFORMA E AMPLIAÇÃO ESCOLA RURAL DE SÃO BENTO PROPRIETÁRIO: FUNDO MUNICIPAL DE EDUCACAO DE SAO BENTO DO TO CNPJ: 32.316.900/0001-39 ENDEREÇO: RUA PEDRO RAMOS - CENTRO / SAO BENTO - TO	
QUADRO DE ÁREAS	ASSINATURA PROPRIETÁRIO
	FUNDO MUNICIPAL DE EDUCACAO DE SAO BENTO DO TOCANTINS
	AUTOR PROJETO CAU/TO: 273379-0 ARG. E URBANISTA
	GUSTAVO SILVA VELOSO
	RESP. TÉCNICO
ESCALA: INDICADA	DESENHO: FLÁVIO HUMBERTO
CONTEÚDO: PROJETO ELÉTRICO	DATA: JANEIRO DE 2025

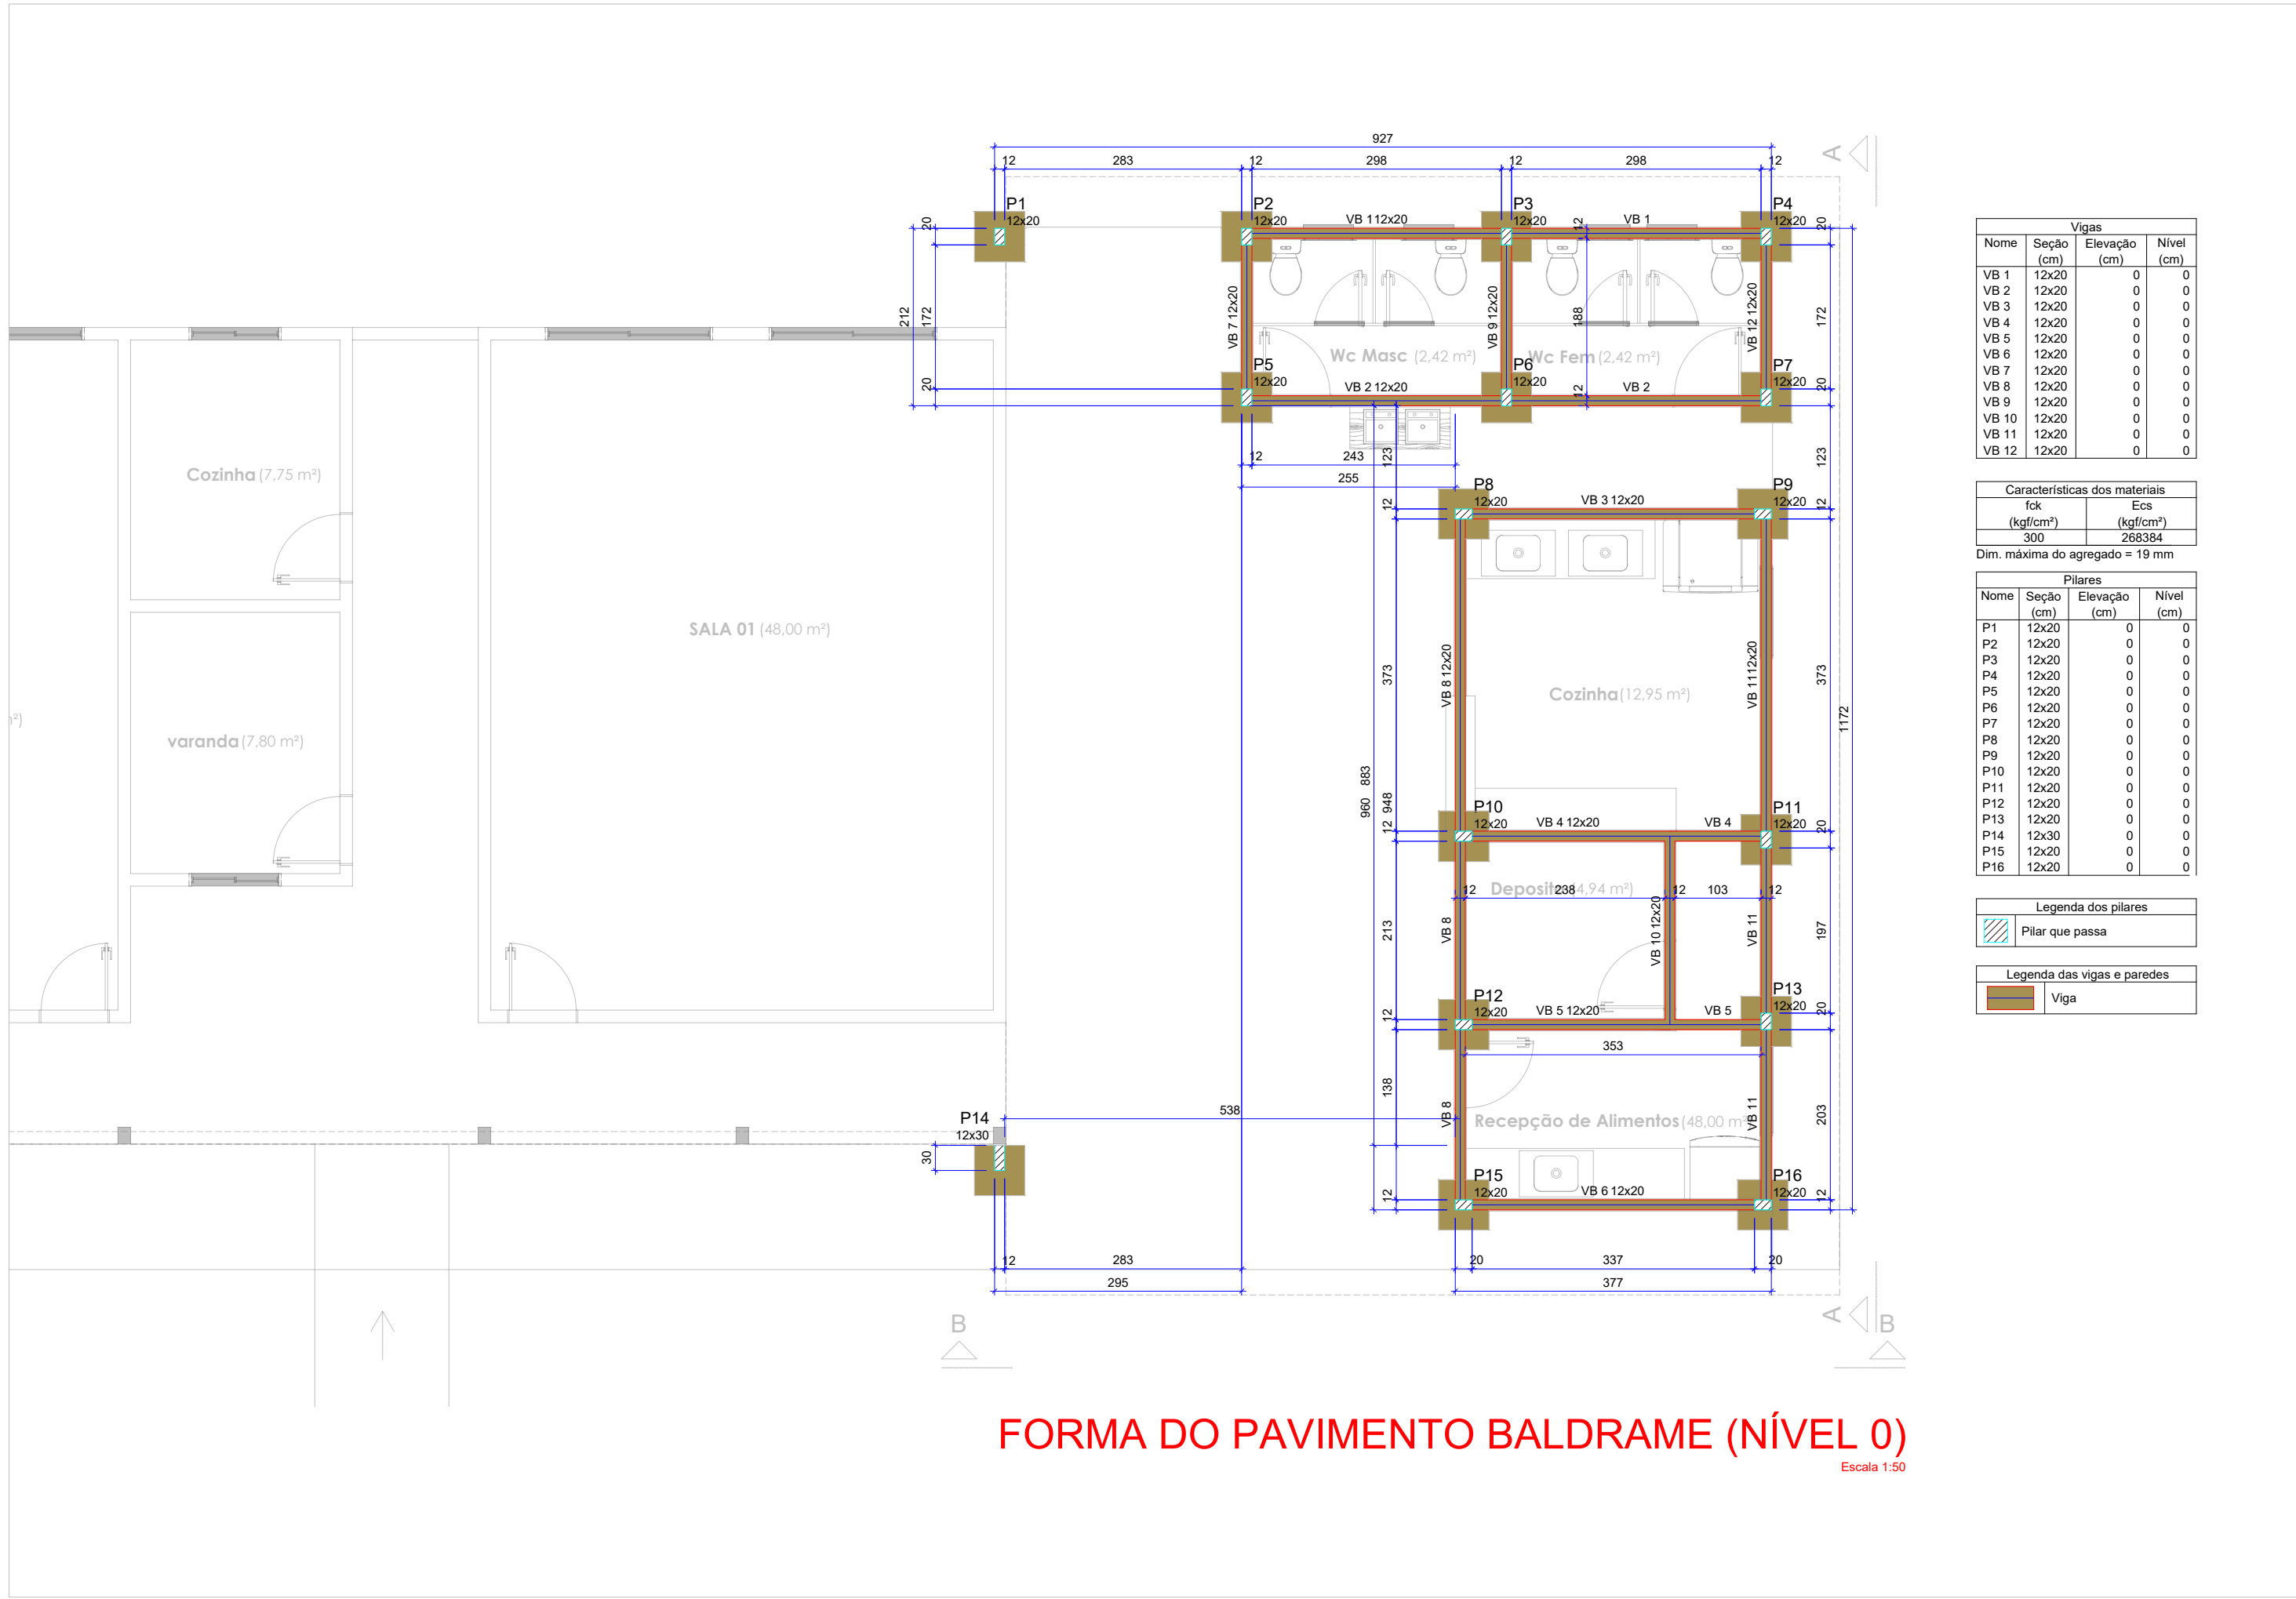


FORMA DO PAVIMENTO BALDRAME (NÍVEL 0)

Escala 1:50

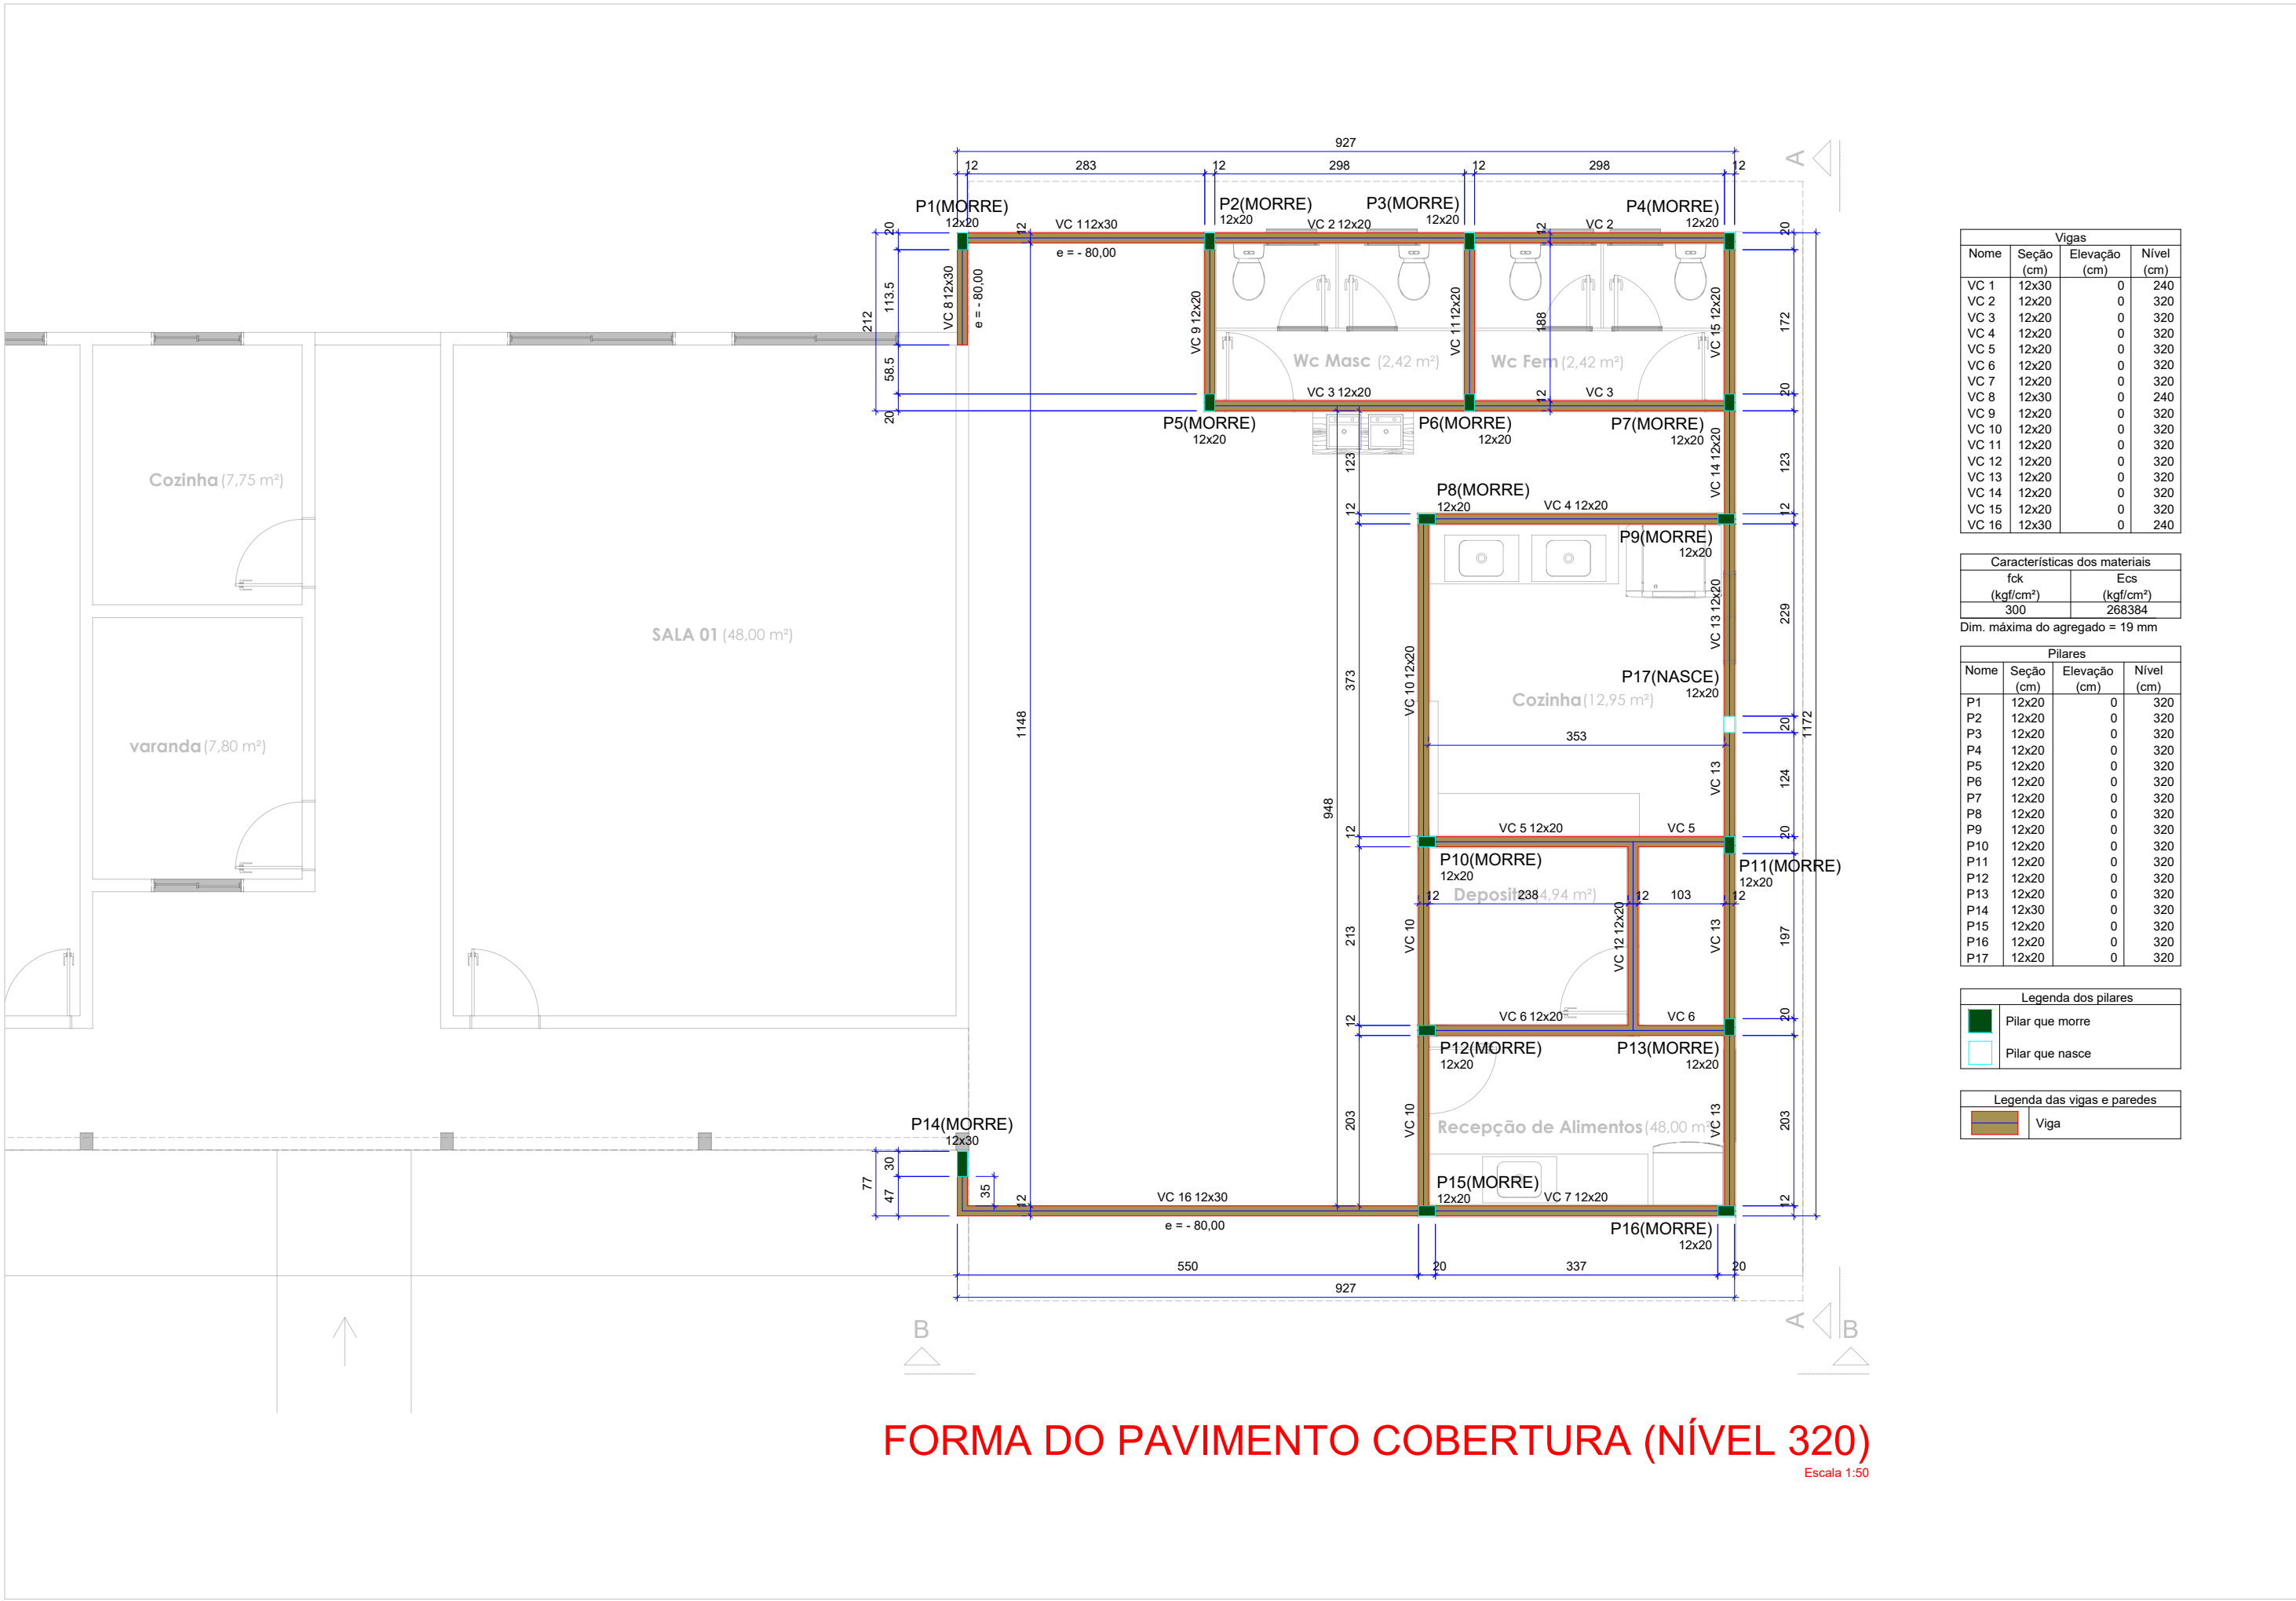


FORMA DO PAVIMENTO COBERTURA (NÍVEL 320)

Escala 1:50



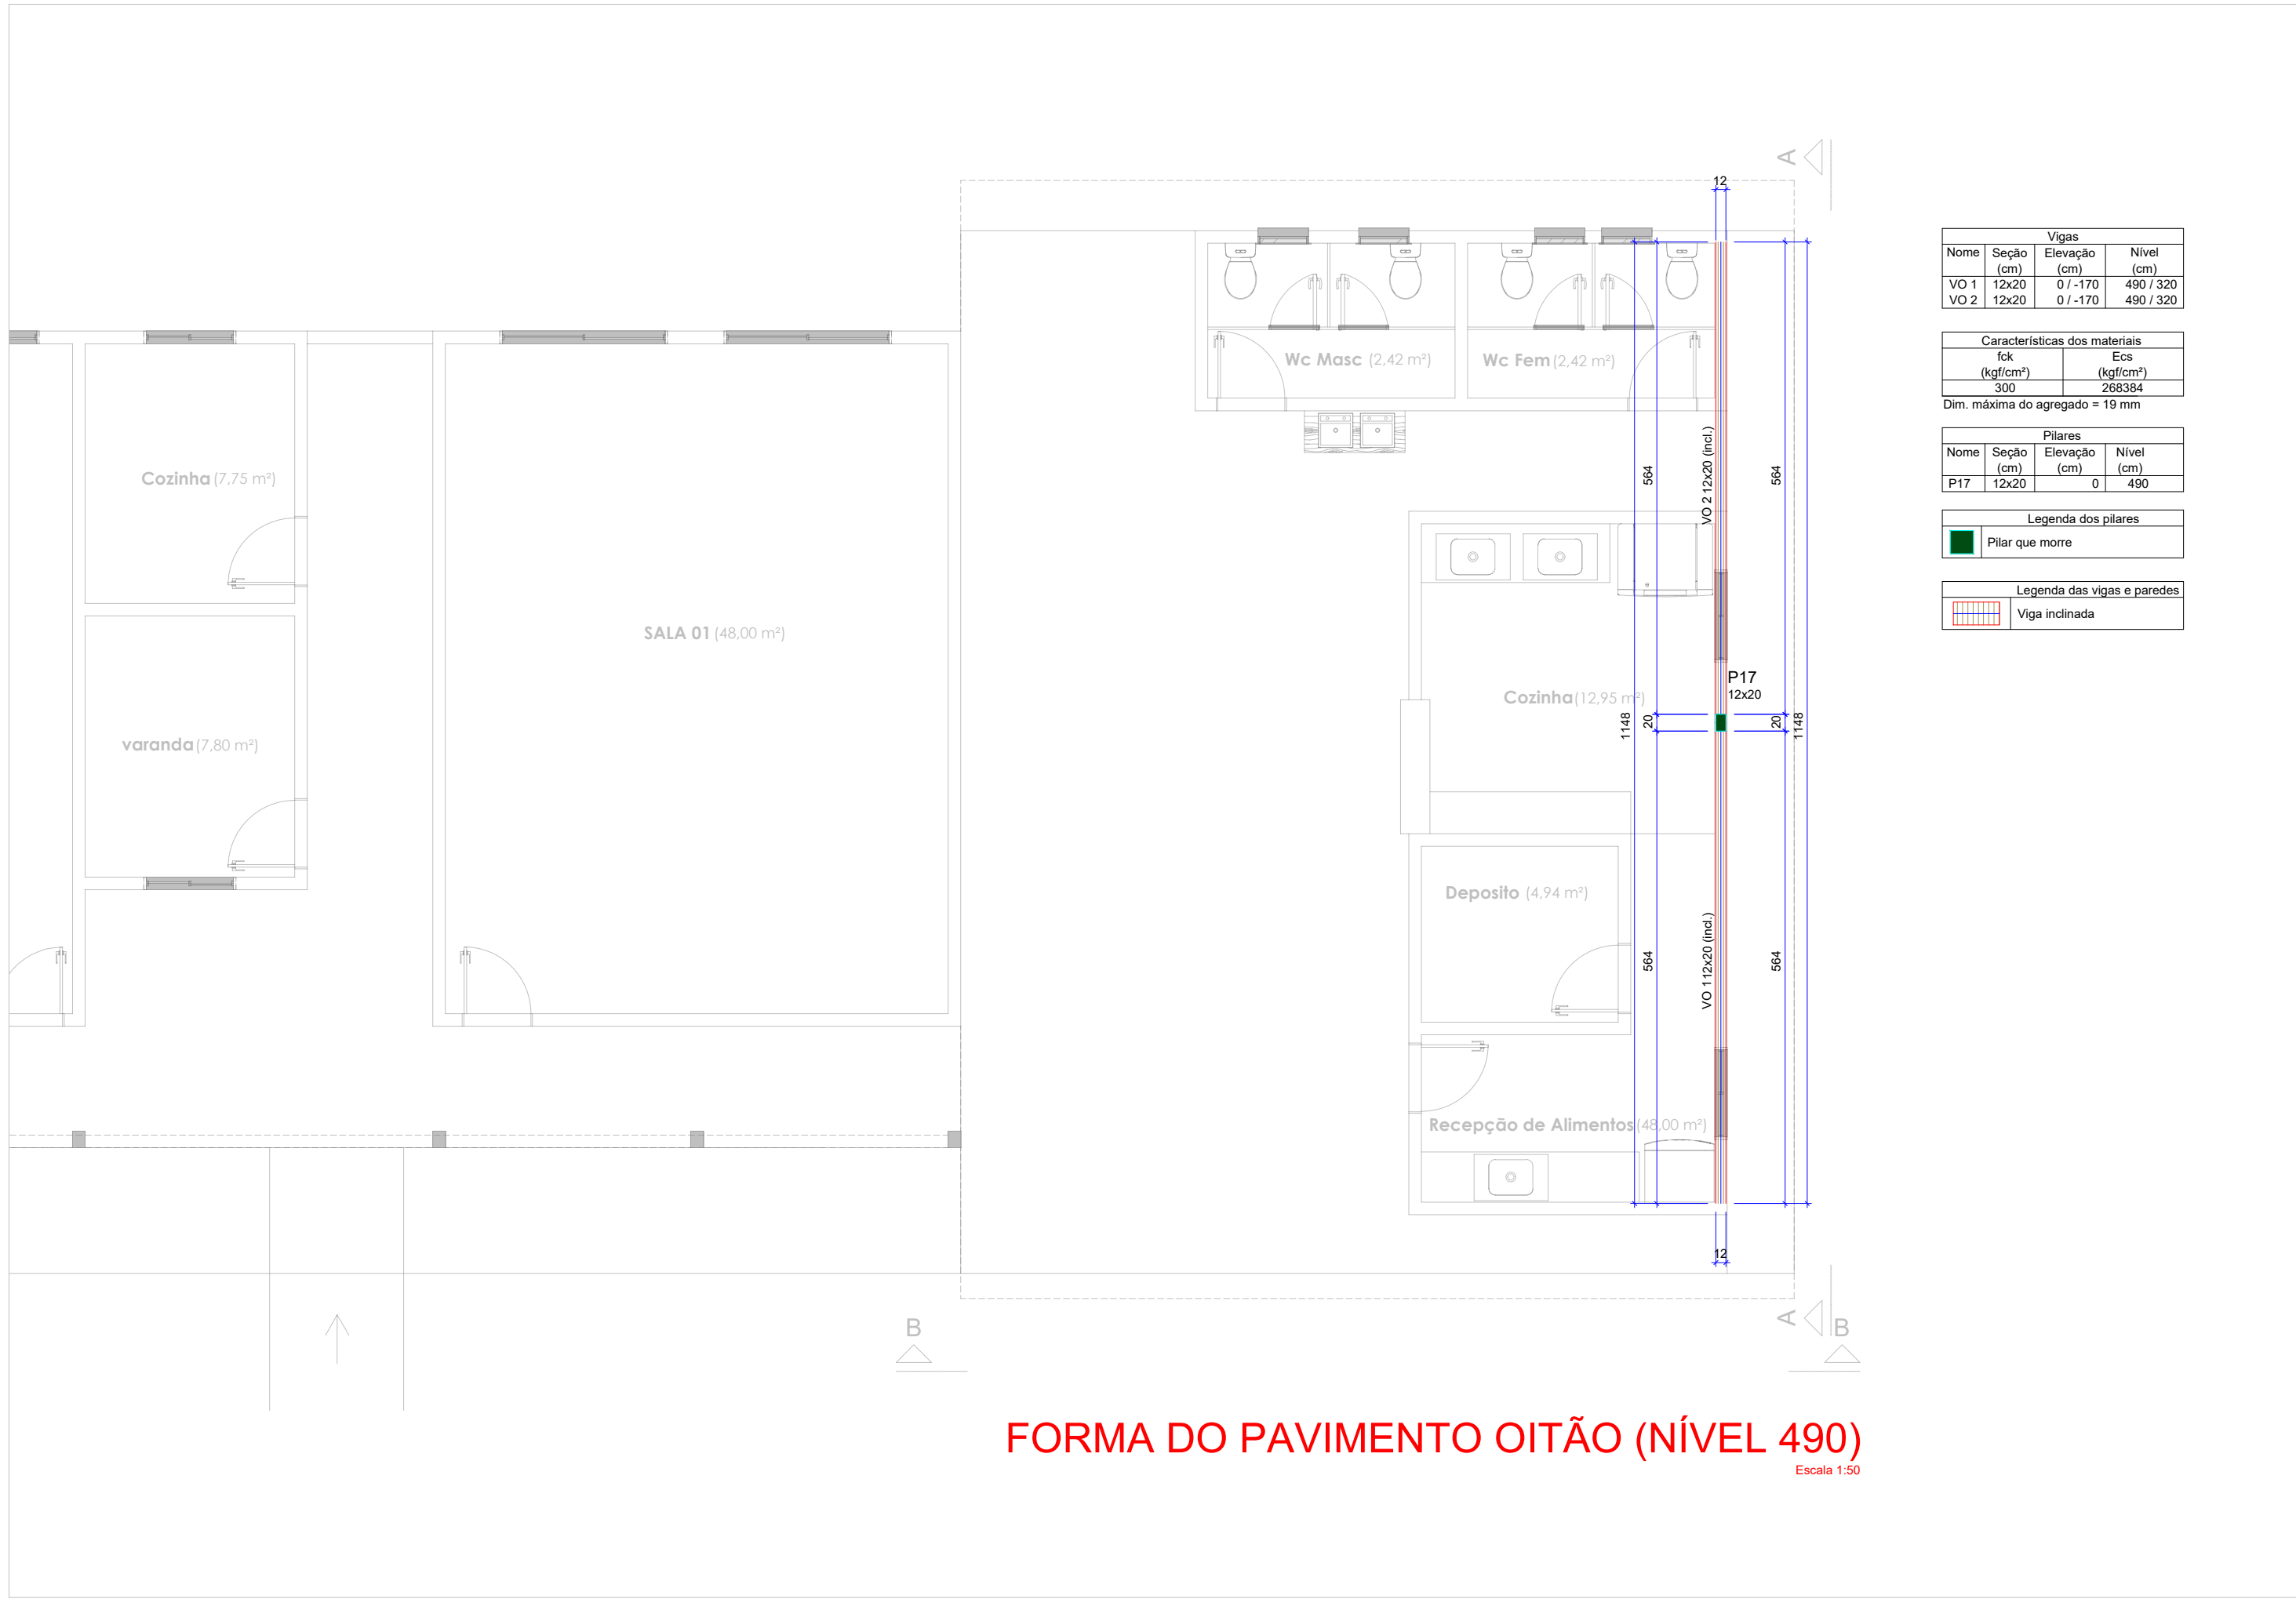


FORMA DO PAVIMENTO OITÃO (NÍVEL 490)

Escala 1:50

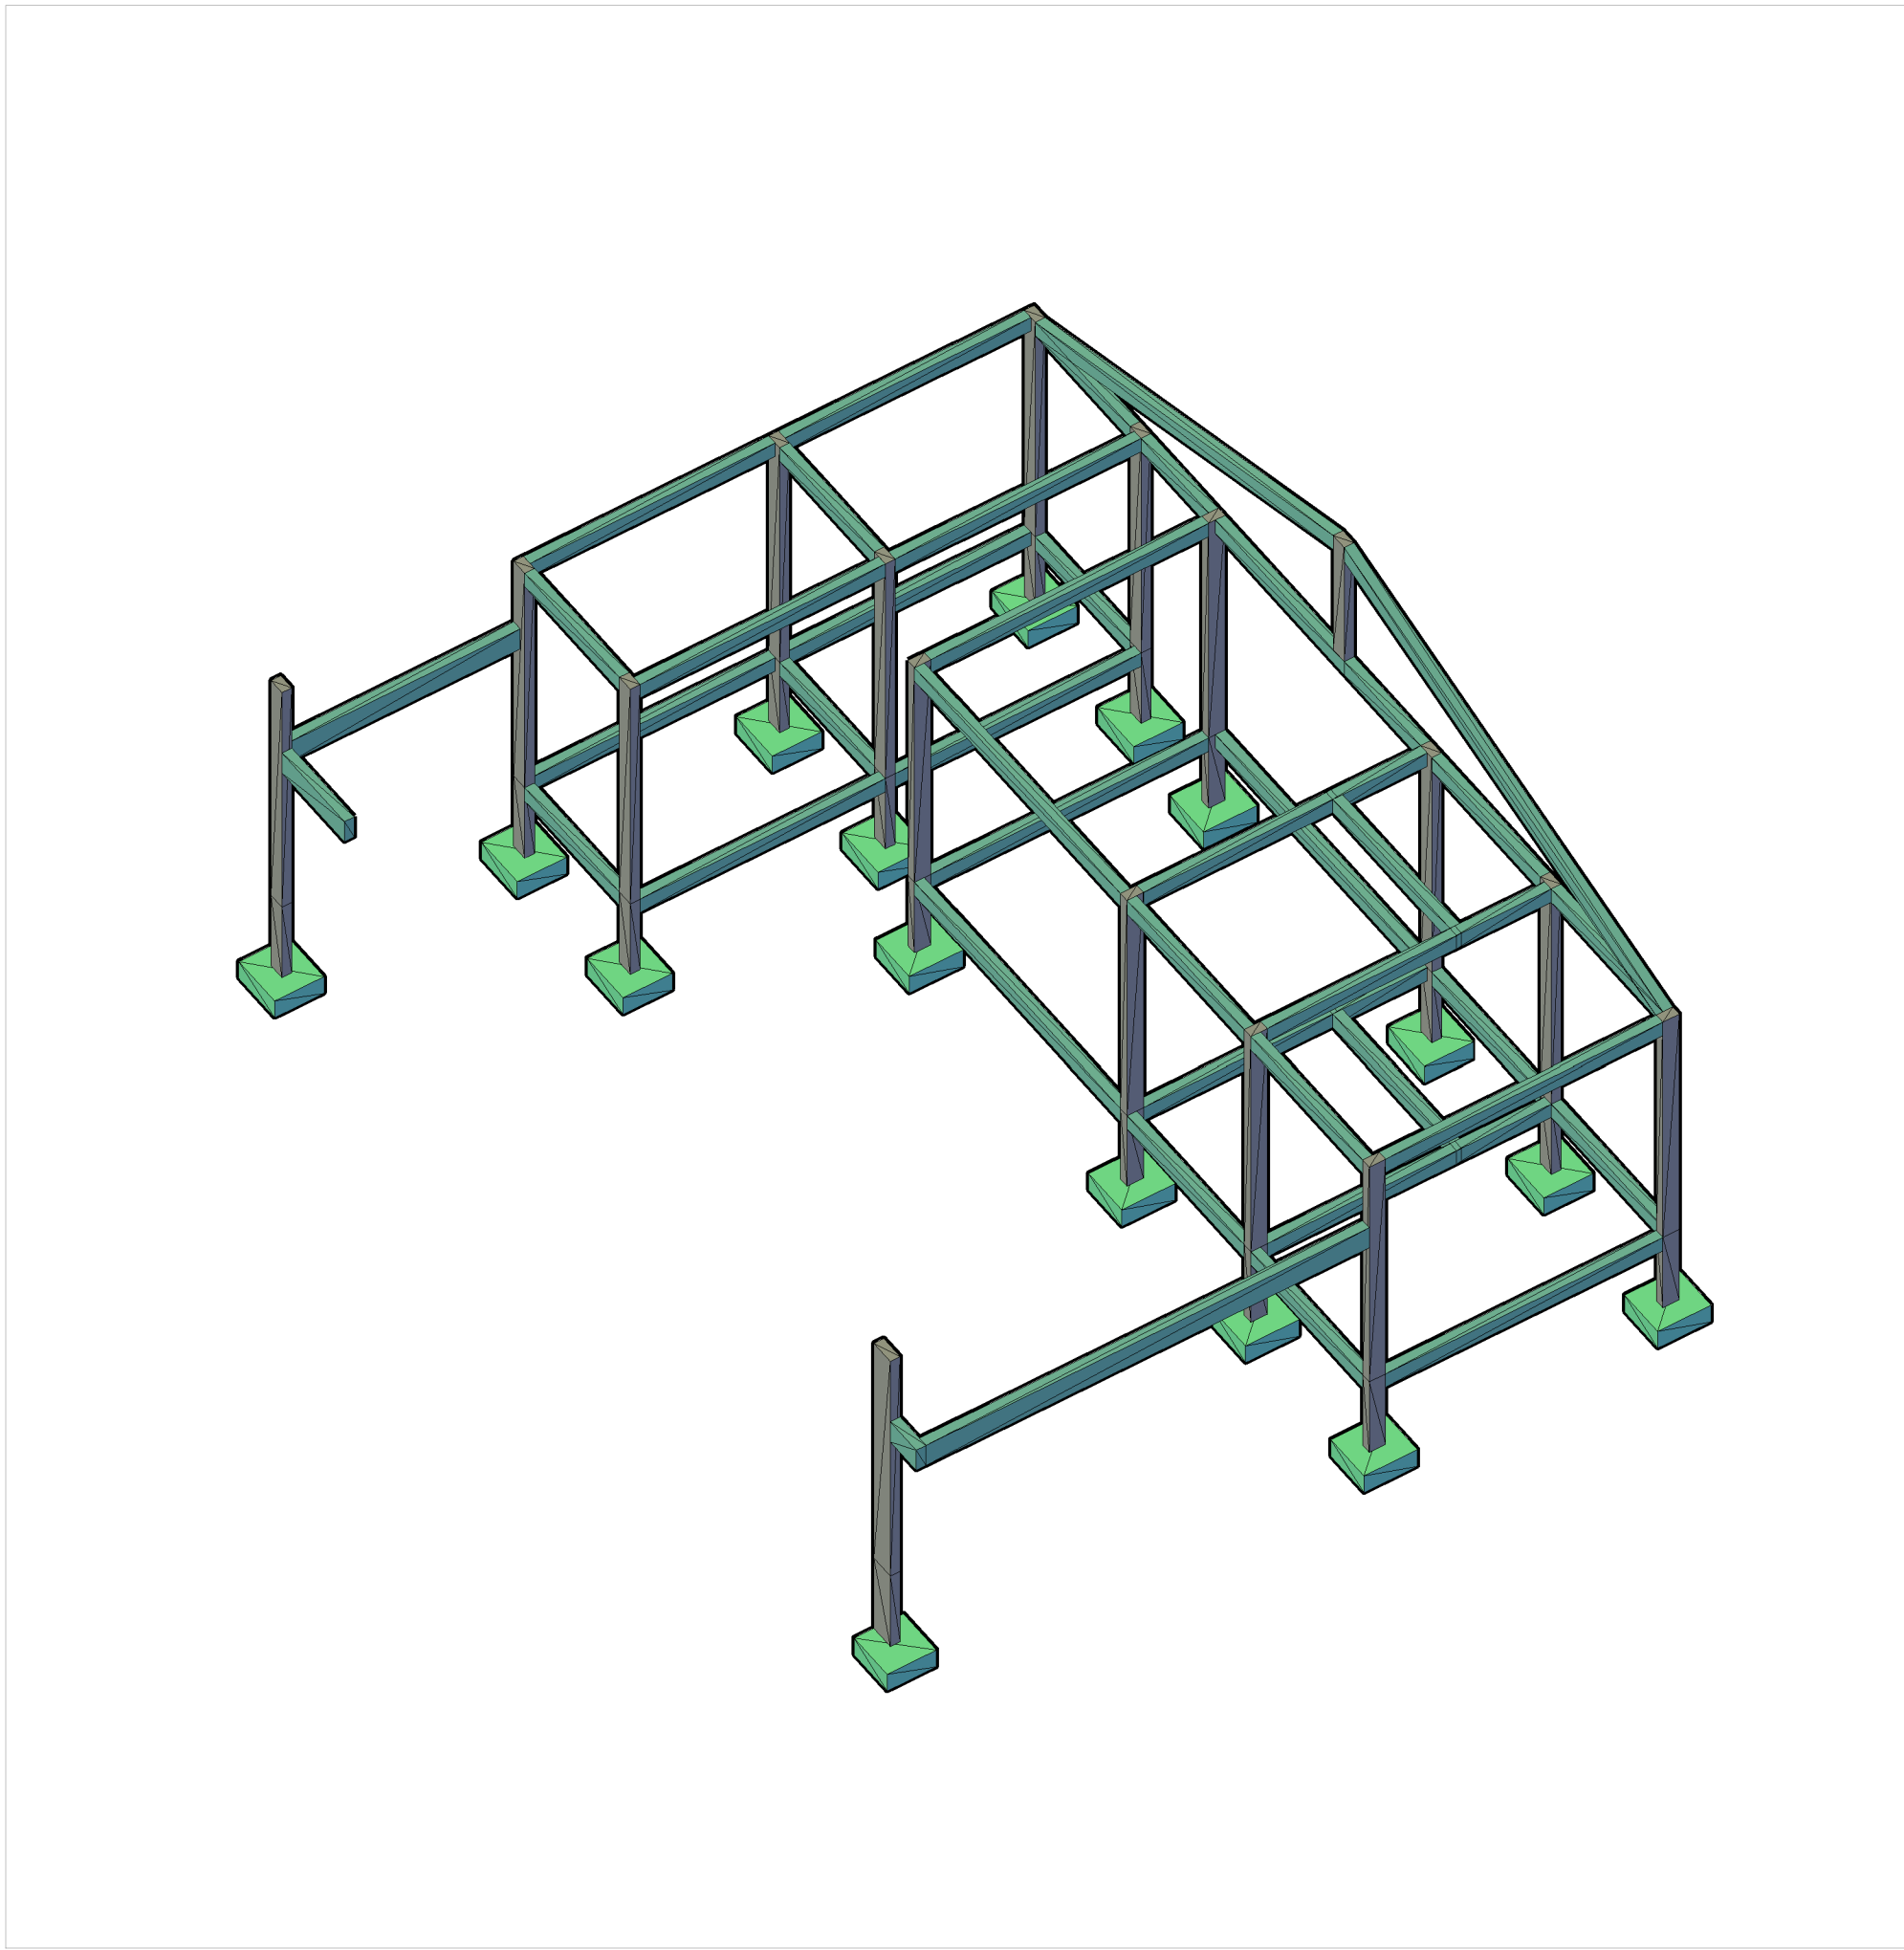

PREFEITURA	CREA
BOMBEIRO OU NATURATINS	
PROJETO:	PROJETO ESTRUTURAL
FOLHA: 2/3	
OBRA: REFORMA E AMPLIAÇÃO ESCOLA RURAL DE SÃO BENTO PROPRIETÁRIO: FUNDO MUNICIPAL DE EDUCACAO DE SAO BENTO DO TO CNPJ: 32.316.900/0001-39 ENDEREÇO: RUA PEDRO RAMOS - CENTRO / SAO BENTO - TO	
QUADRO DE ÁREAS	ASSINATURA PROPRIETÁRIO FUNDO MUNICIPAL DE EDUCACAO DE SAO BENTO DO TOCANTINS
	AUTOR PROJETO CAUITO: 2733789-0 ARG. E URBANISTA GUSTAVO SILVA VELOSO
	RESP. TÉCNICO
ESCALA: INDICADA	DESENHO: FLÁVIO HUMBERTO
DATA: JANEIRO DE 2025	
CONTEÚDO: PROJETO ELÉTRICO	

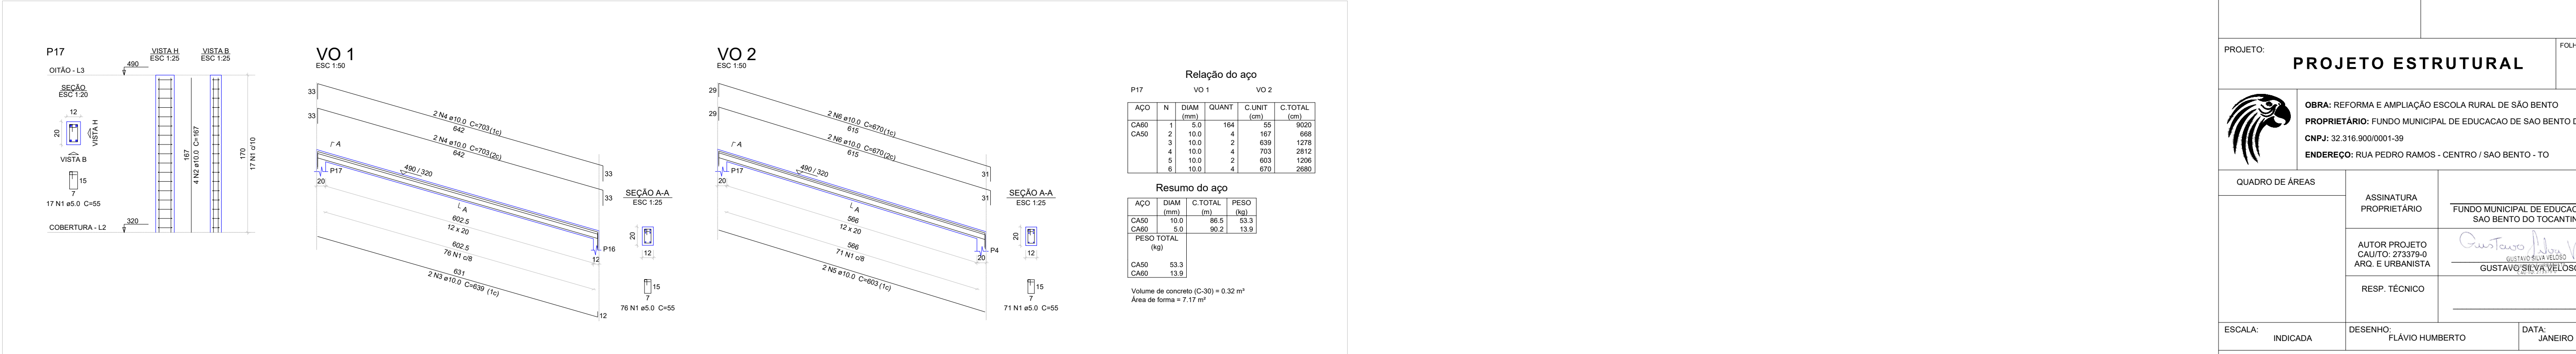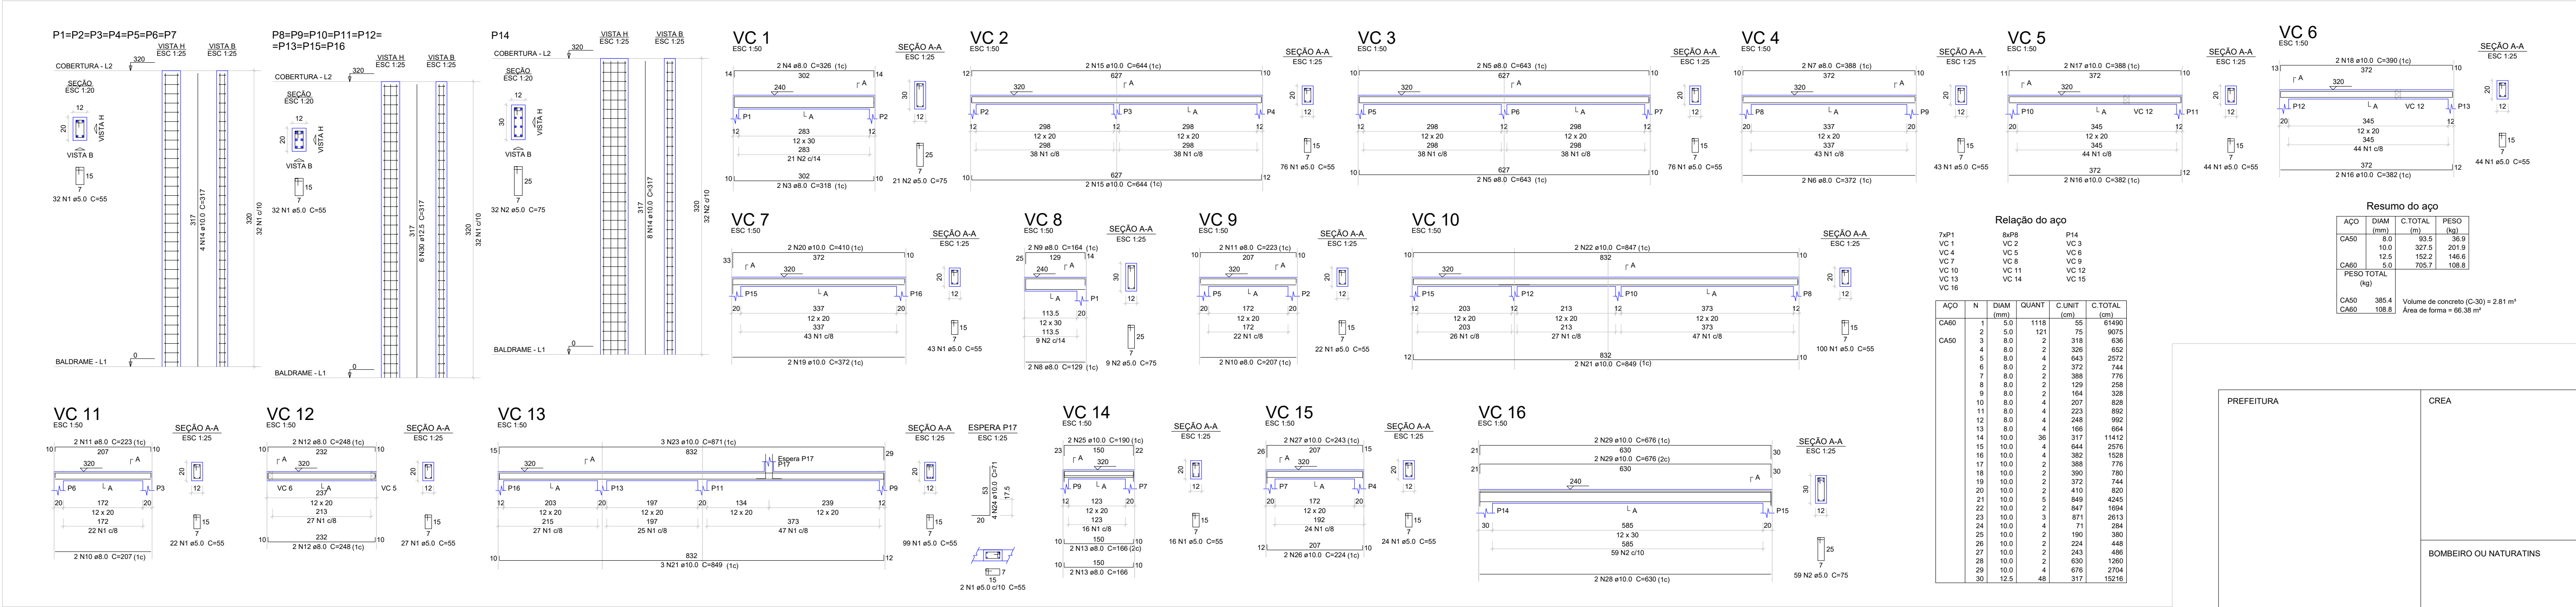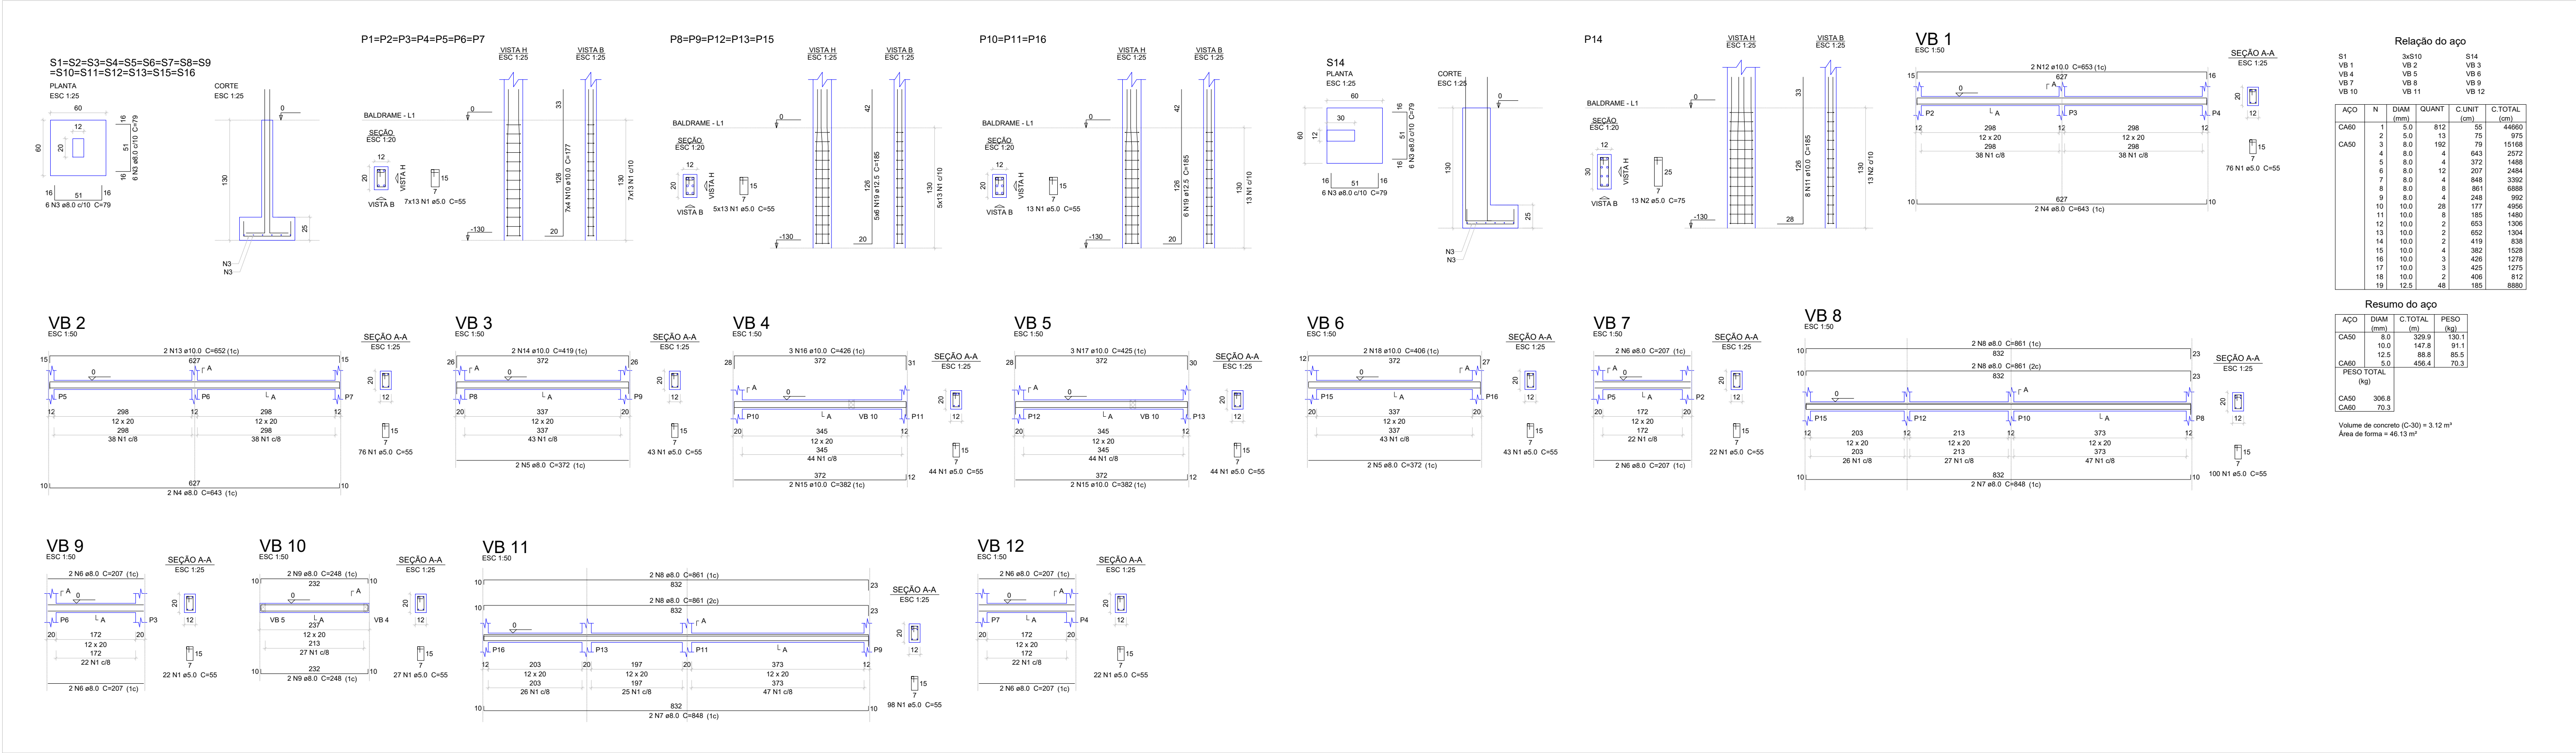

PREFEITURA	CREA
	BOMBEIRO OU NATURATINS