

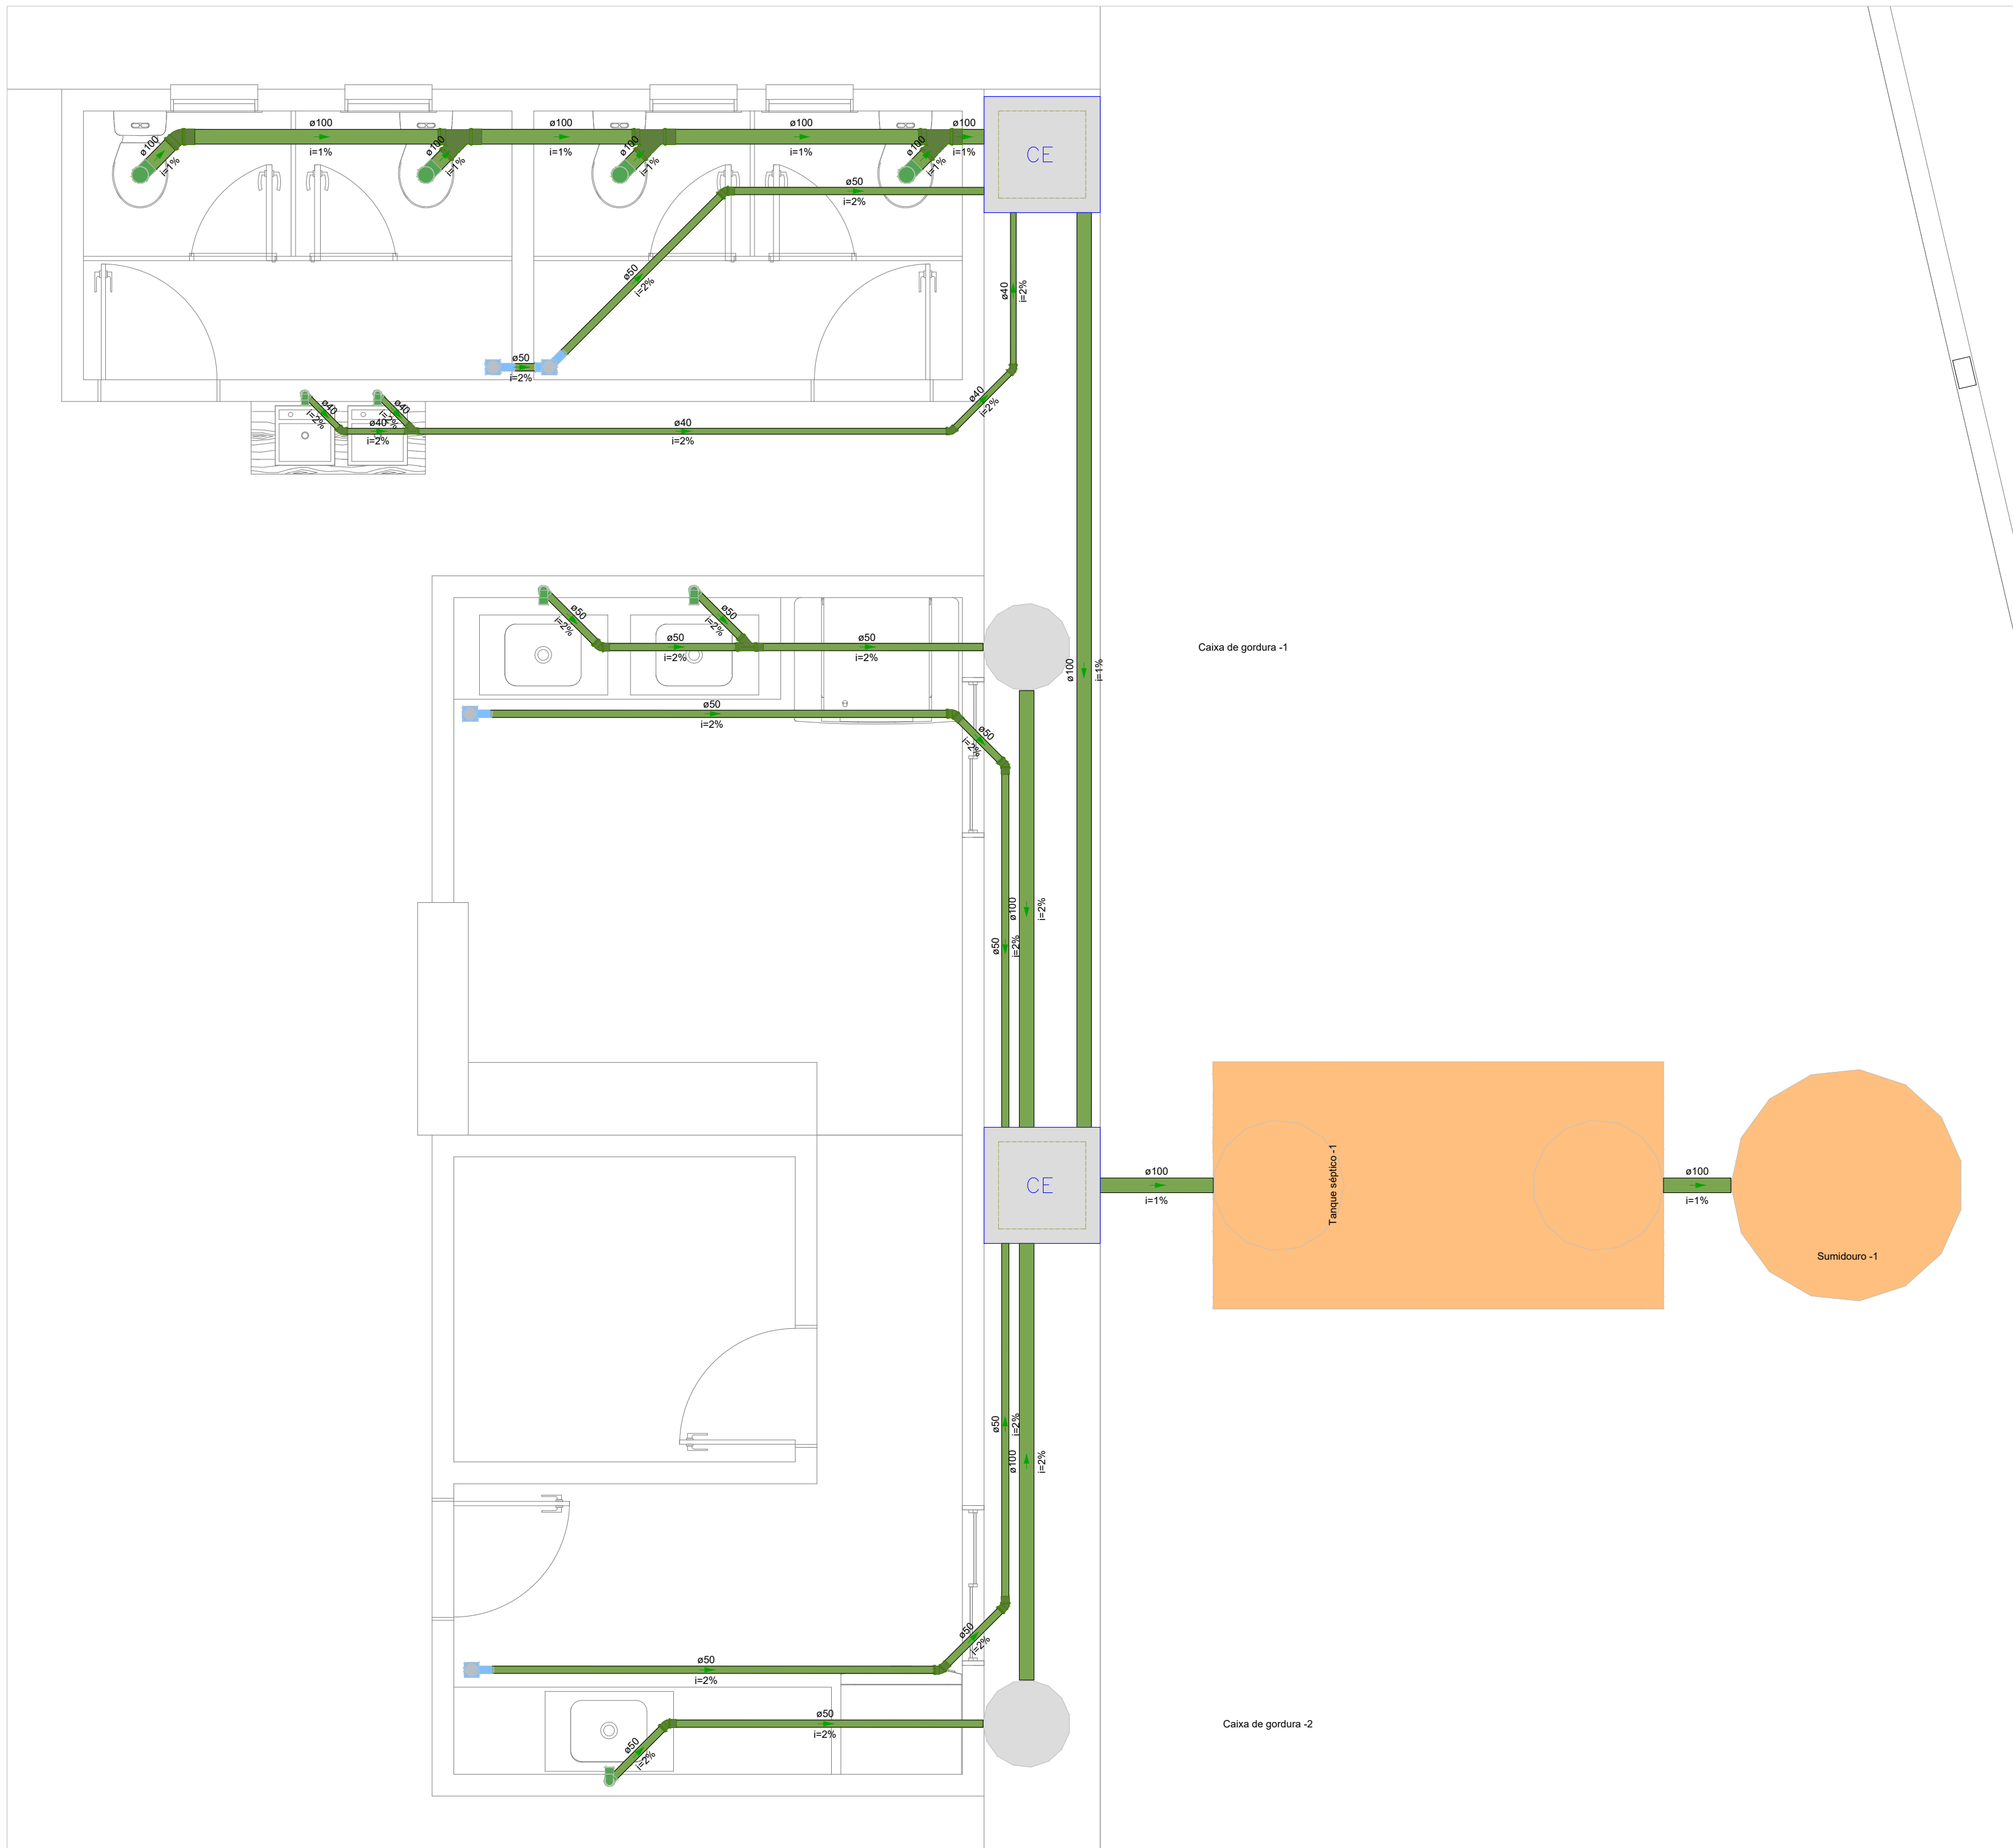


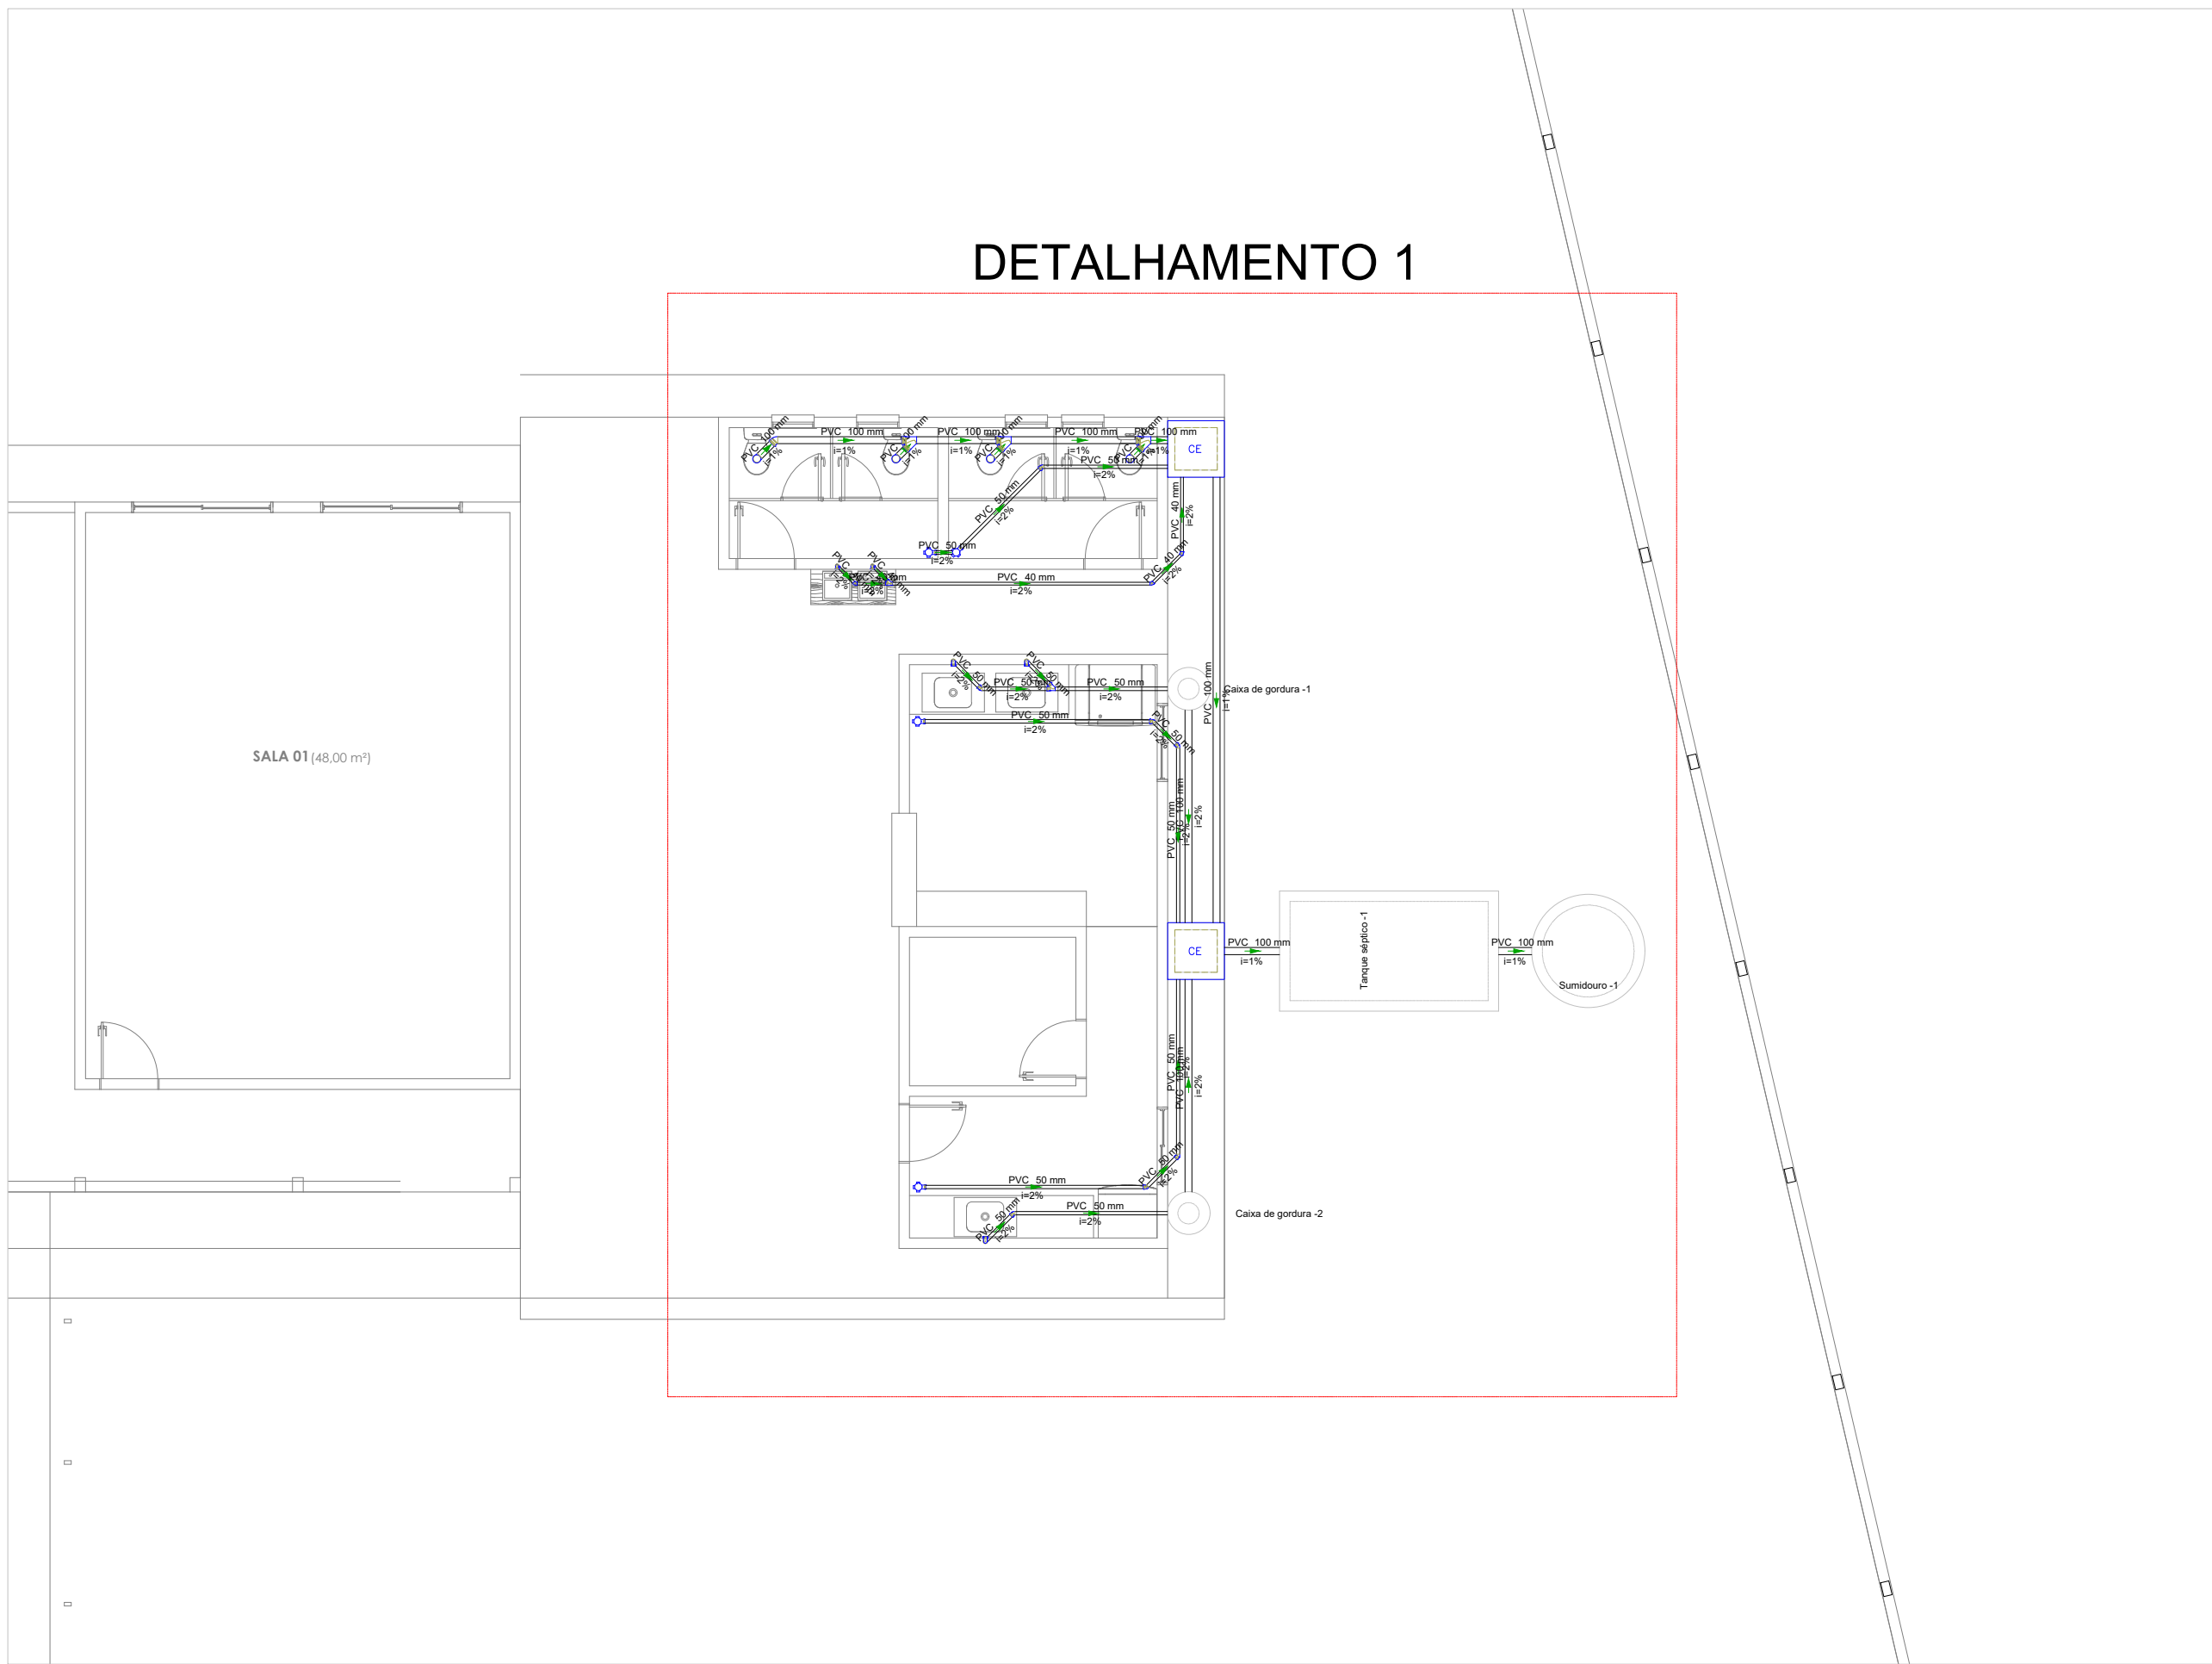

DETALHAMENTO 1
ESC.: 1/50

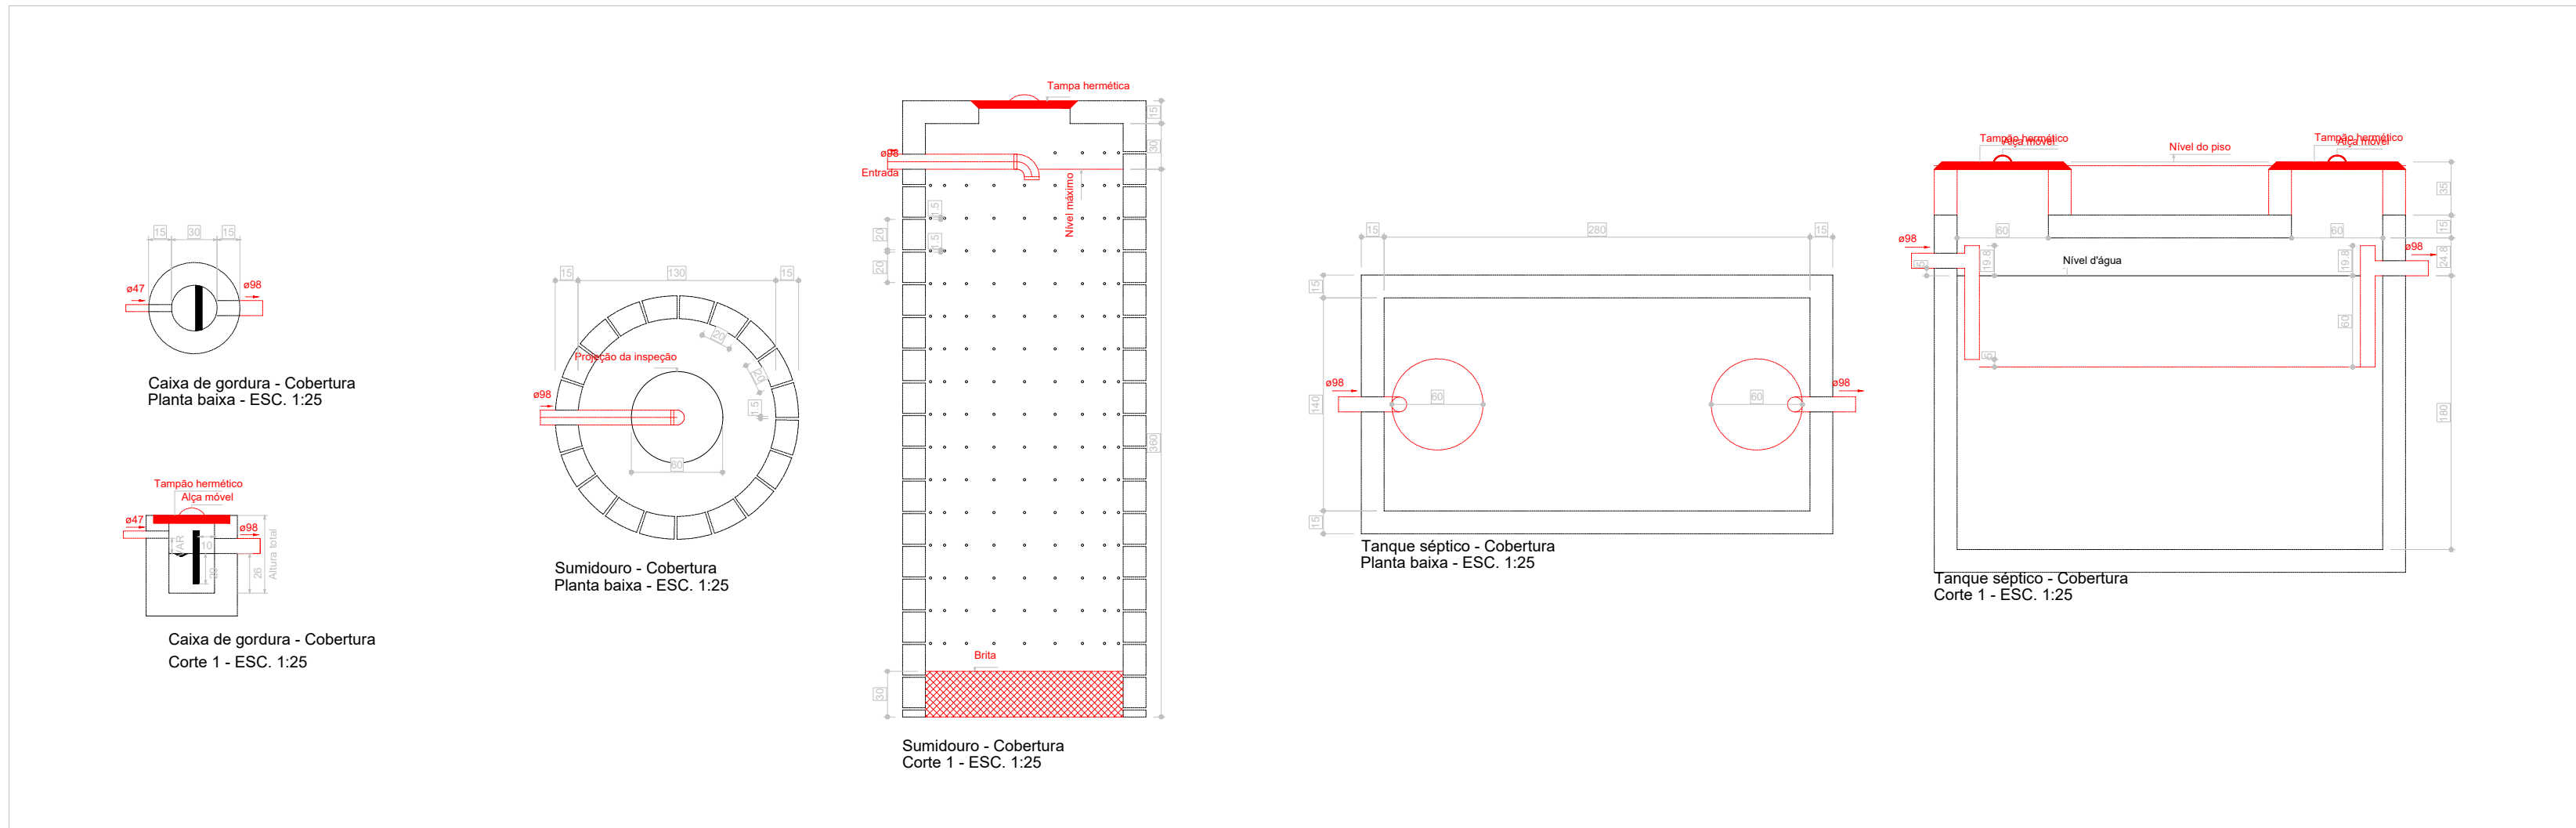

PROJETO INDICANDO O DETALHE
ESC.: 1/130

Lista de materiais - Cobertura	
Esgoto	
Caixas de Passagem	
Caixa de inspeção esgoto simples CE- 60x60 cm	2 pç
PVC Acessórios	
Caixa sifonada 100x100x50	4 pç
Sifão de copo p/ pia e lavatório 1" - 1.1/2"	2 pç
1" - 2"	3 pç
Válvula p/ lavatório e tanque 1"	2 pç
Válvula p/ pia 1"	3 pç
PVC Esgoto	
Anel de borracha 100mm - 4"	11 pç
50mm - 2"	19 pç
Curva 90 curta 40 mm	2 pç
Joelho 45 100 mm	1 pç
40 mm	3 pç
50 mm	7 pç
Joelho 90 100 mm	6 pç
50 mm	6 pç
Joelho 90 c/anel p/ esgoto secundário 40 mm - 1.1/2"	2 pç
Junção simples 100 mm- 100 mm	3 pç
40 mm x 40 mm	1 pç
50 mm - 50 mm	1 pç
Tubo rígido c/ ponta lisa 100 mm - 4"	21.28 m
40 mm	7.75 m
50 mm - 2"	23.85 m
Vedação p/ saída de vaso sanitário 100 mm	4 pç
Unidades de tratamento	
Alça Ferro	4 pç
Argamassa Argamassa Brita nº3	1.24 m³
Concreto Concreto	0.14 m³
Tampa Hermética	2 pç
Tijolo	
Furado	319 pç
Maciço	1134 pç

Legenda de condutos - Cobertura	
Esgoto	
Legenda - Cobertura	
Caixa Sifonada	
Caixas Inspeção Esgoto Simples	
Joelho 45	
Junção simples	
Lavatório de Uso Geral	
Pia de Cozinha Industrial - Lavagem de painéis com Sifão	
Vaso Sanitário c/ J90°	

PROJETO INDICANDO O DETALHE
ESC.: 1/200

PREFEITURA	CREA	
		BOMBEIRO OU NATURATINS
PROJETO:	PROJETO SANITÁRIO	FOLHA: ÚNICA
	OBRA: REFORMA E AMPLIAÇÃO ESCOLA RURAL DE SÃO BENTO PROPRIETÁRIO: FUNDO MUNICIPAL DE EDUCACAO DE SAO BENTO DO TO CNPJ: 32.316.900/0001-39 ENDEREÇO: RUA PEDRO RAMOS - CENTRO / SAO BENTO - TO	
QUADRO DE ÁREAS	ASSINATURA PROPRIETÁRIO	FUNDO MUNICIPAL DE EDUCACAO DE SAO BENTO DO TOCANTINS
	AUTOR PROJETO CAUITO: 273379-0 ARG. E URBANISTA	 GUSTAVO SILVA VELOSO
	RESP. TÉCNICO	
ESCALA: INDICADA	DESENHO: FLÁVIO HUMBERTO	DATA: JANEIRO DE 2025
CONTEÚDO: PROJETO ELÉTRICO		