
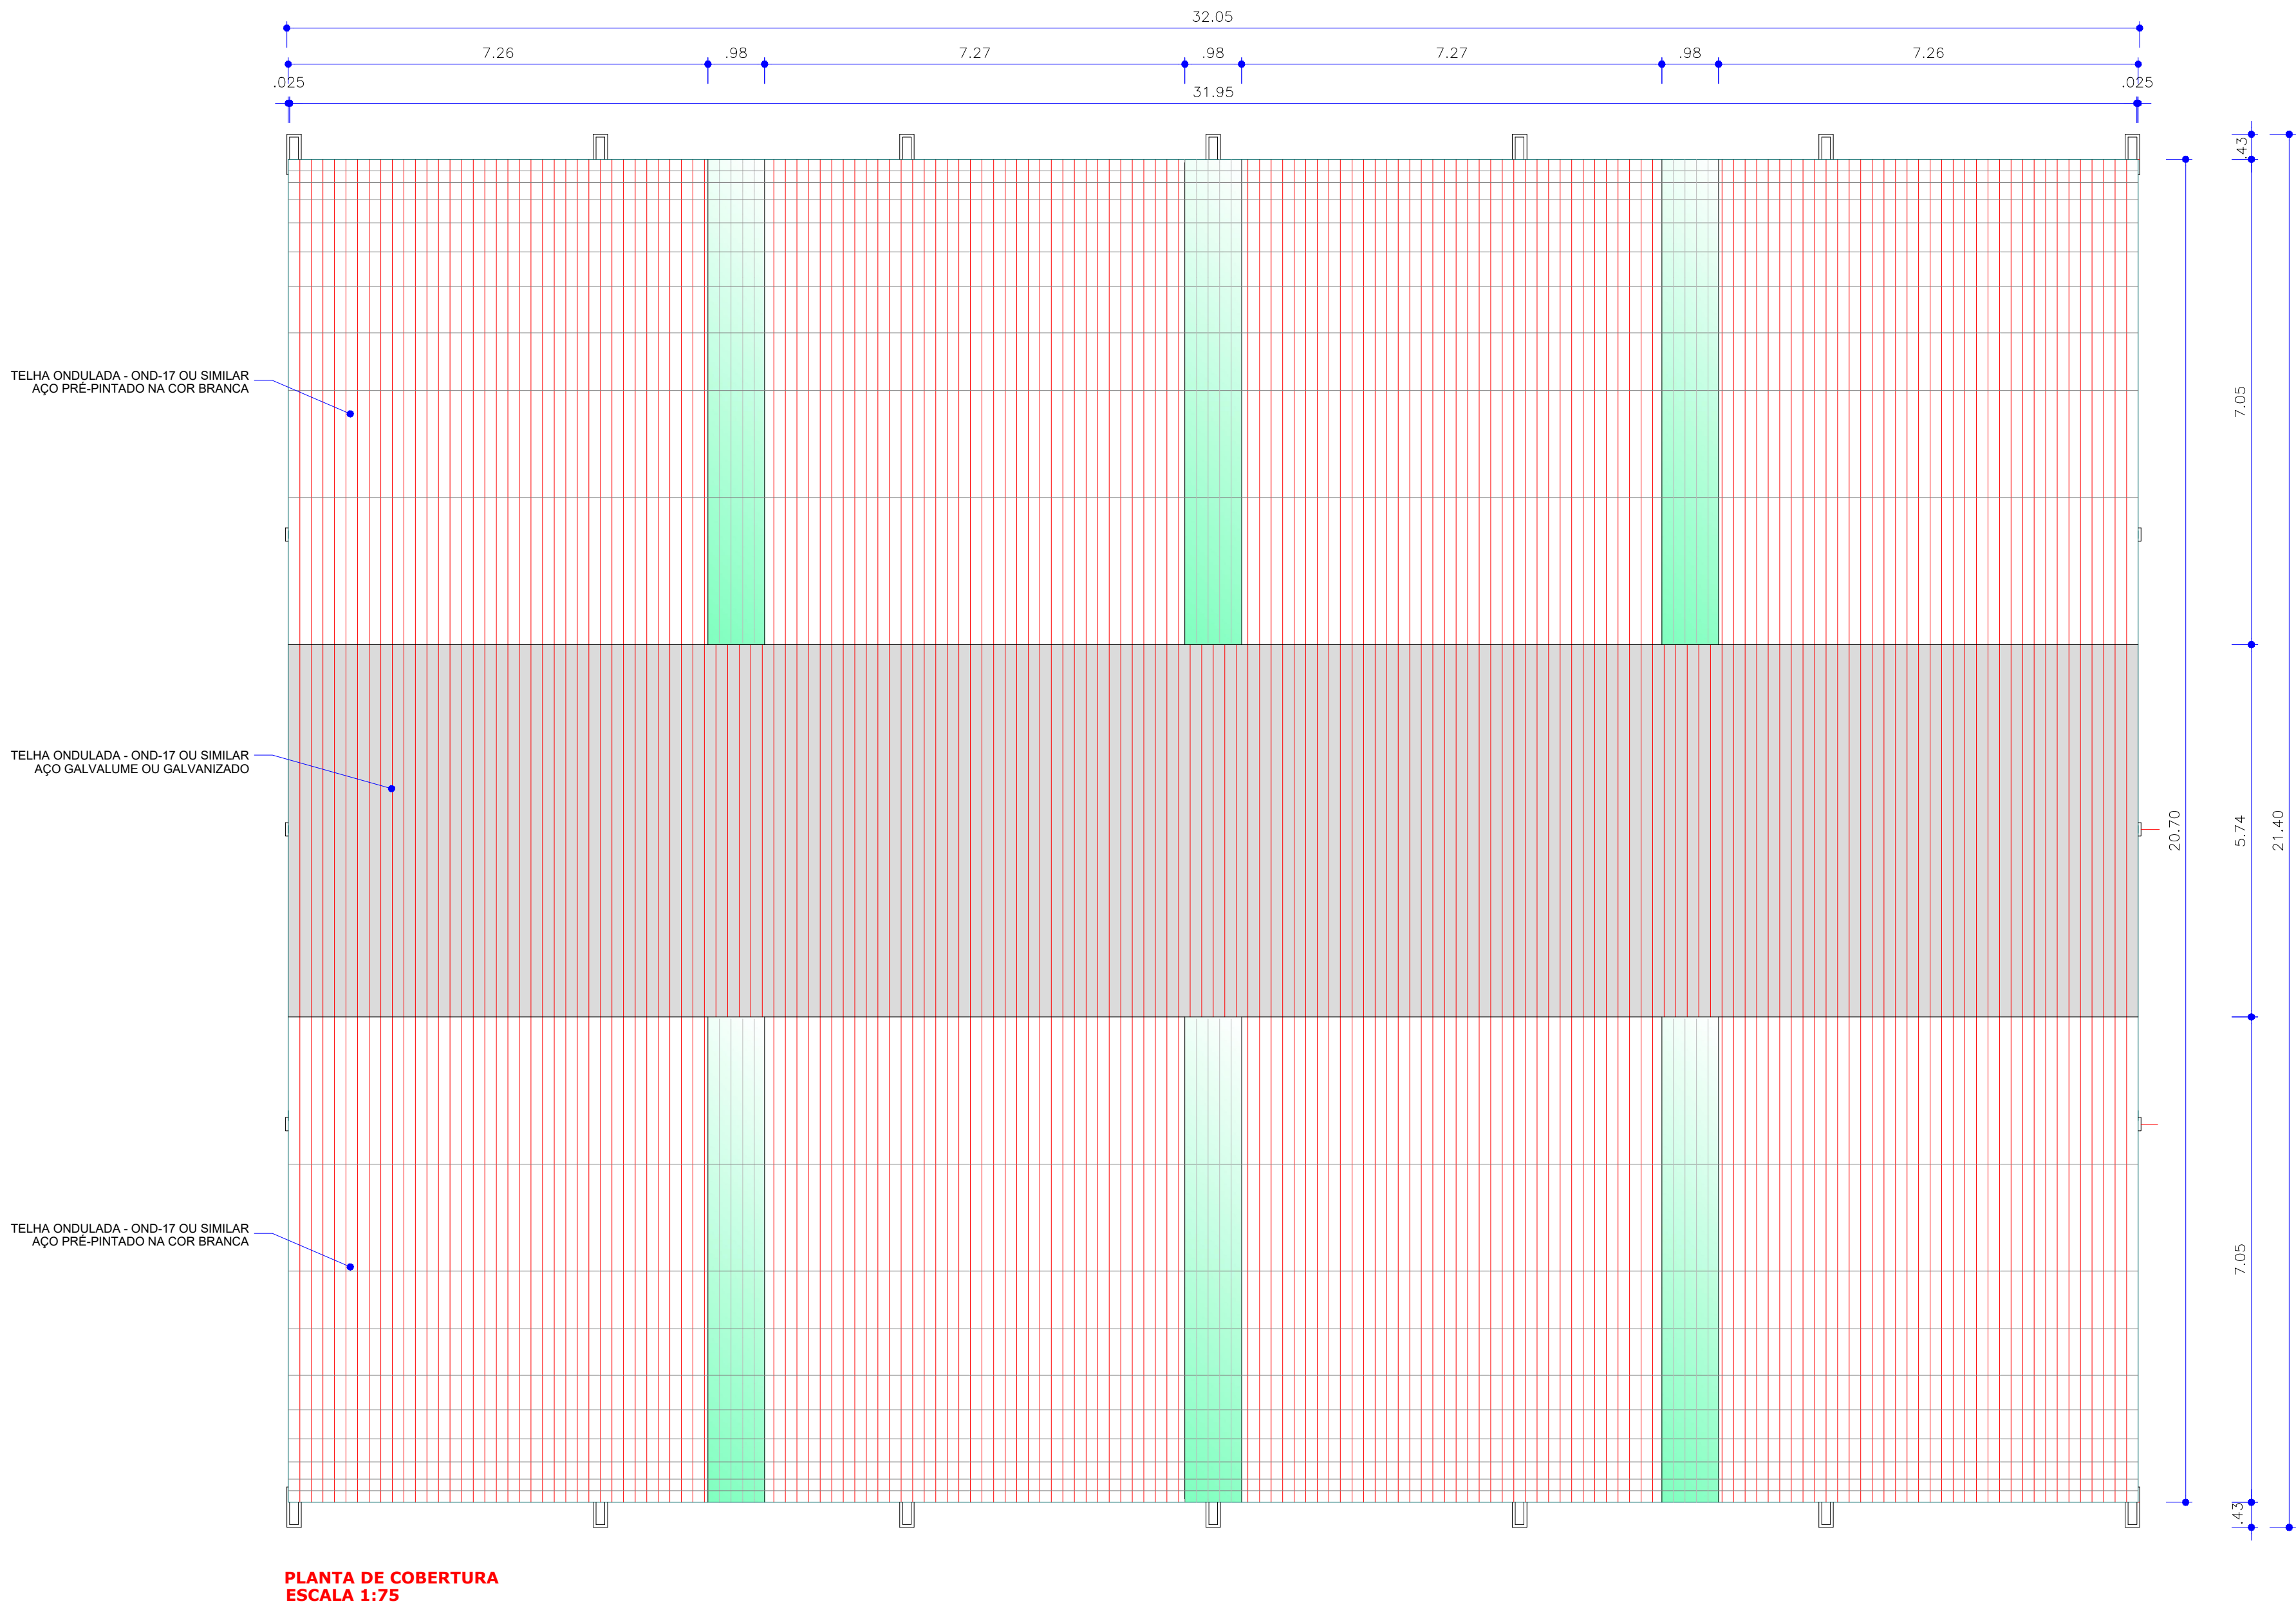
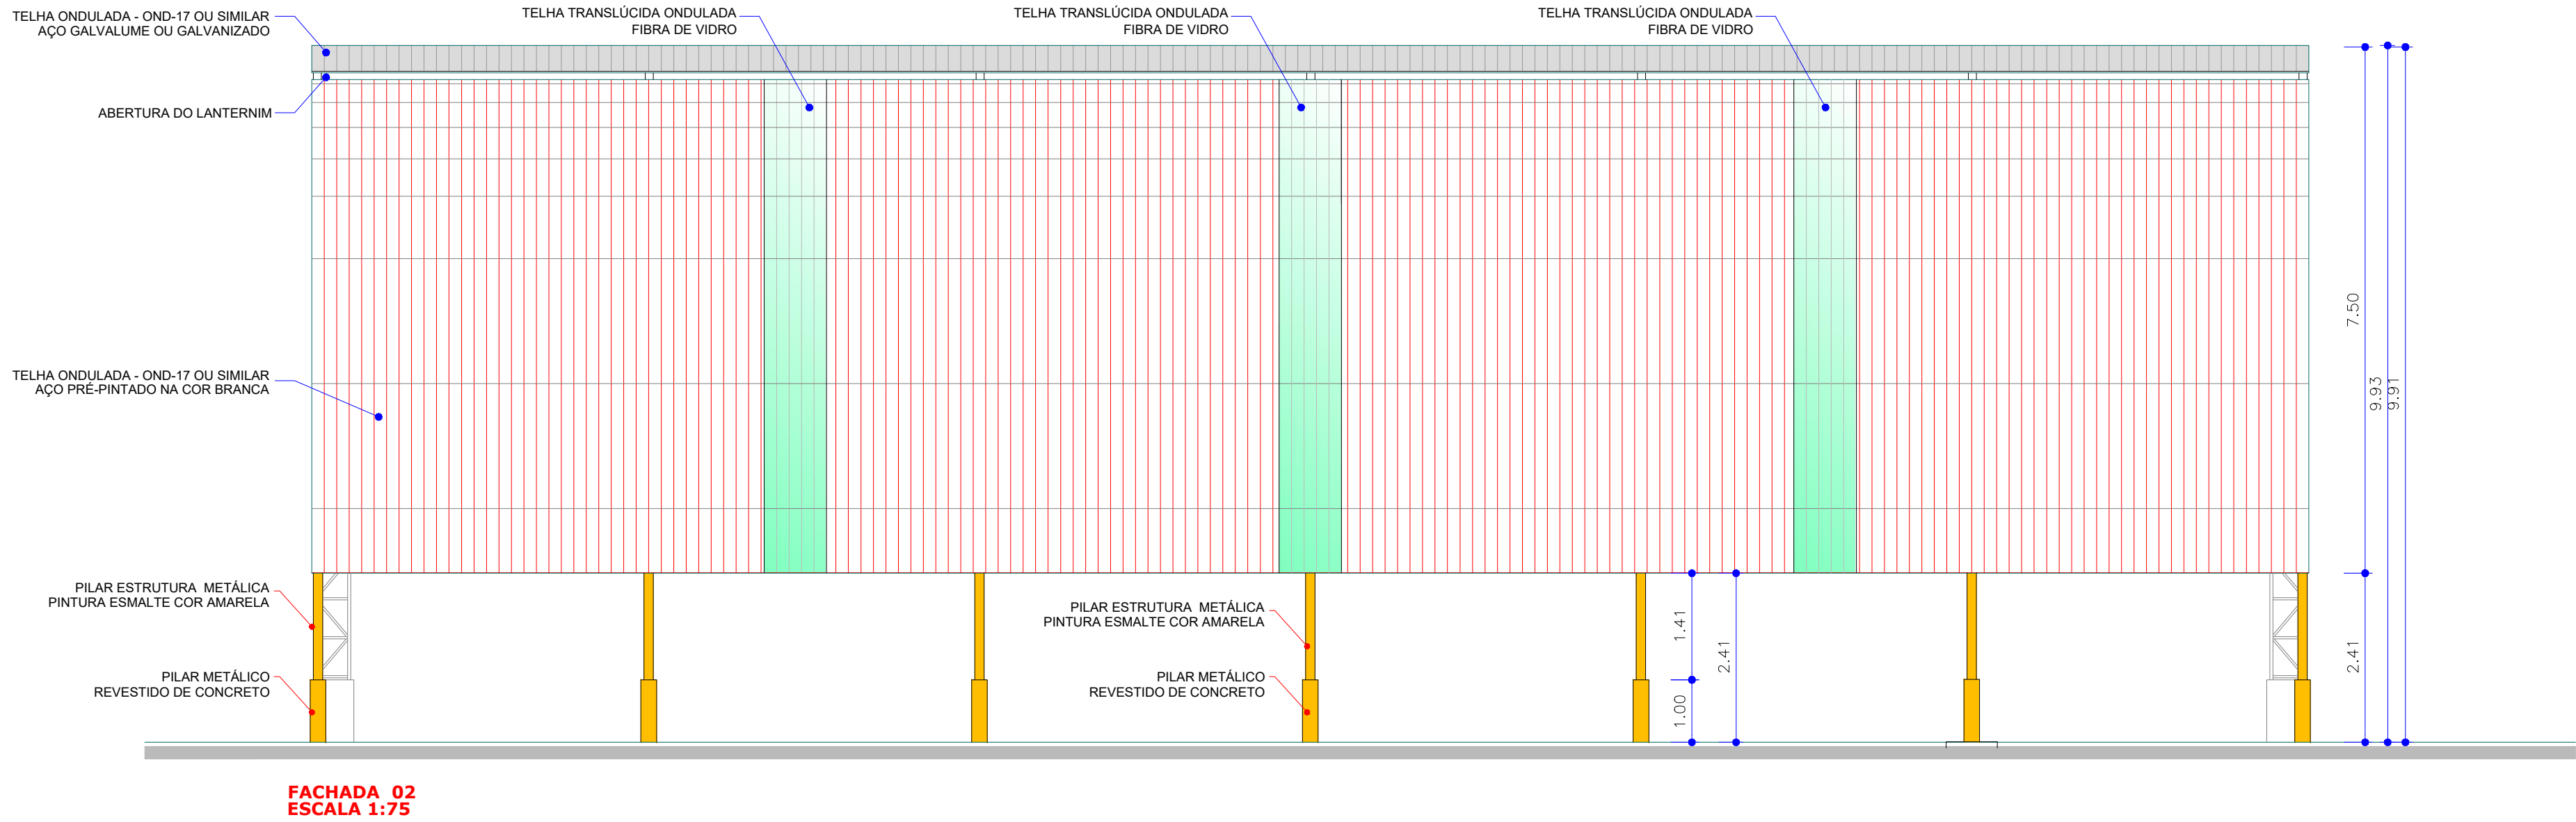


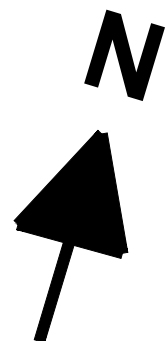

PREFEITURA		CREA	
		BOMBEIRO OU NATURATINS	
PROJETO:		FOLHA:	
ARQUITETÔNICO		2/4	
	OBRA: QUADRA COBERTA EM SÃO BENTO-TO PROPRIETÁRIO: PREFEITURA MUNICIPAL DE SÃO BENTO DO TOCANTINS CNPJ: 25.063.983/0001-36 ENDEREÇO: POVOADO TRECHO SECO, TO - 010, CENTRO		
QUADRO DE ÁREAS	ASSINATURA PROPRIETÁRIO	 PAULO WANDERLEY DE SOUSA DAMASCENO CPF 018.803.631-86 PREFEITURA MUNICIPAL DE SÃO BENTO DO TOCANTINS	
	AUTOR PROJETO CREA 315.184/D-TO ENG° CIVIL	 FRANCISCO AUGUSTO DA S. VALENTIM	
	AUTOR PROJETO CREA 315.184/D-TO ENG° CIVIL	FRANCISCO AUGUSTO DA S. VALENTIM	
ESCALA:	DESENHO:	DATA:	
INDICADA		ABRIL DE 2022	
CONTEÚDO: CORTES E DETALHAMENTOS			